



MĚSTSKÝ ÚŘAD BUČOVICE

Stavební úřad

Váš dopis zn: VITBUCVD_112722
Ze dne:
Číslo jednací: MUB/OSÚ-20468/2025 cha Doporučeně/DS
Spisová zn.: OSÚ-3499/2025-cha
Záměr: Z/2024/28221
Řízení: R/2025/69944
Počet listů/příloh: 5/5

dle rozdělovníku

Vyřizuje: Ing. Jolana Charvátová
Telefon/mobil: 517 324 445
E-mail: charvatova@bucovice.cz

Datum: 19.06.2025

VEŘEJNÁ VYHLÁŠKA

ROZHODNUTÍ

č. 43/2025

O POVOLENÍ ZÁMĚRU

Výroková část:

Městský úřad Bučovice, stavební úřad (dále jen "stavební úřad"), jako stavební úřad příslušný podle § 30 odst. 1 písm. f) a § 30 odst. 3 písm. a) zákona č. 283/2021 Sb., stavební zákon, ve znění pozdějších předpisů (dále jen "stavební zákon"), v řízení o povolení záměru přezkoumal podle § 184 stavebního zákona žádost o povolení stavby nebo zařízení, kterou dne 12.12.2024 podala společnost

EG.D, s.r.o., IČ: 21055050, Lidická 1873/36, Černá Pole, 602 00 Brno 2, zastoupená na základě plné moci společností ENERGY PROJECT, s.r.o., IČO 28306627, Vrahovická 4251/18, 796 01 Prostějov 1

(dále jen "stavebník"), a na základě jejího přezkoumání a posouzení záměru podle § 193 stavebního zákona

I. vydává podle § 197 stavebního zákona

p o v o l e n í

na stavbu:

Dobročkovice, stavební úpravy Mekiska

(dále jen "stavba" nebo také "záměr") na pozemcích parc. č. **st. 1** (zastavěná plocha a nádvoří), **st. 3** (zastavěná plocha a nádvoří), **st. 5** (zastavěná plocha a nádvoří), **st. 7/1** (zastavěná plocha a nádvoří), **st. 11** (zastavěná plocha a nádvoří), **st. 13** (zastavěná plocha a nádvoří), **st. 128** (zastavěná plocha a nádvoří), **st. 129** (zastavěná plocha a nádvoří), **st. 130** (zastavěná plocha a nádvoří), **st. 134** (zastavěná plocha a nádvoří), **st. 135** (zastavěná plocha a nádvoří), **st. 137** (zastavěná plocha a nádvoří), **st. 138** (zastavěná plocha a nádvoří), **st. 139** (zastavěná plocha a nádvoří), **st. 141** (zastavěná plocha a nádvoří), **st. 160** (zastavěná plocha a nádvoří), **st. 164/1** (zastavěná plocha a nádvoří), **st. 192** (zastavěná plocha a nádvoří), **KN 120** (ostatní plocha – pohřebiště), **KN 126** (zahrada), **KN 2311/1** (ostatní plocha – ostatní komunikace), **KN 2311/2** (ostatní plocha – ostatní komunikace), **KN 2311/3** (ostatní plocha – ostatní komunikace), **KN 2319/1** (ostatní plocha – ostatní komunikace), **KN 2319/2** (ostatní plocha – jiná plocha) v katastrálním území **Dobročkovice**.

Popis záměru:

- úprava nadzemního vedení NN novým zemním kabelovým vedením od sloupu č. 83 (od RD č. p. 70 po RD č. p. 116) včetně ulice u kostela v k. ú. Dobročkovice. Stávající kabel AYKY 3x185+95 mm² umístěný ve volném terénu před RD č. p. 116 bude odkopán, říznut a konec kabelu směřující z obce k trafostanici 2 VENHUDA č. 320140 bude naspojován novým kabelem NAYY-J 4x240 mm² a bude ukončen v nové rozpojovací pilířové skříni SR532. V přípojkové skříni osazené ve fasádě RD č. p. 116 bude odpojen kabel AYKY 3x185+95 mm², který je ukončen na nadzemním vedení na sloupu č. 90. Nově bude z této skříně vyveden nový kabel NAYY-J 4x240 mm² a bude uložen ve společné trase s druhým naspojovaným kabelem NAYY-J 4x240 mm² končící v rozpojovací skříni SR532. Z této skříně budou vyvedeny tři zemní kabely NN, dva kabely NAYY-J 4x150 mm² jeden kabel NN NAYY-J 4x240 mm². Všechny tyto tři kabely NN budou ukončeny v nové rozpojovací pilířové skříni SR432 osazené u RD č. p. 70. První nový kabel NAYY-J 4x150 mm² bude smyčkován přes dvě nové přípojkové skříně SS100 osazené do fasád RD č. p. 59 a 58, přes novou přípojkovou pilířovou skříň SS100 osazenou před oplocením kostela, přes dvě nové přípojkové skříně SS100 osazené do fasád RD č. p. 57 a 56, přes dvě nové přípojkové pilířové skříně SS100 osazené před RD č. p. 130 a 55 a dále přes tři nové přípojkové skříně SS100 osazené do fasád RD č. p. 53, 52 a 70. Nový kabel NAYY-J 4x240 mm² bude ukončen v nové rozpojovací pilířové skříni SR432 osazené u RD č. p. 70. Druhý nový kabel NAYY-J 4x150 mm² bude smyčkován přes tři nové přípojkové skříně SS100 osazené do fasád RD č. p. 60, 61 a 62, přes stávající přípojkovou pilířovou skříň SS100 osazenou před oplocením pozemku parc. č. st. 7/1, přes novou přípojkovou pilířovou skříň SS100 osazenou před RD č. p. 101 a přes dvě nové přípojkové skříně SS100 osazené do fasád RD č. p. 65 a 66. Po přepojení odběrných míst na nové zemní kabelové vedení NN bude provedena demontáž nadzemního vedení AlFe 4x35 mm² od sloupu č. 83 (RD č. p. 70) po sloup č. 90 (u RD č. p. 116), a nadzemního vedení AlFe 4x25 mm² v ulici u kostela po sloup č. 95 a to i včetně podpěrných bodů – sloupů, konzol, střešníků a nadzemních přípojek. Celková délka nového zemního kabelového vedení NN včetně kabelového vedení HDV je cca 582 m.

II. stanoví podmínky pro umístění a provedení záměru:

1. Stavba bude umístěna na pozemcích parc. č. st. 1 (zastavěná plocha a nádvoří), st. 3 (zastavěná plocha a nádvoří), st. 5 (zastavěná plocha a nádvoří), st. 7/1 (zastavěná plocha a nádvoří), st. 11 (zastavěná plocha a nádvoří), st. 13 (zastavěná plocha a nádvoří), st. 128 (zastavěná plocha a nádvoří), st. 129 (zastavěná plocha a nádvoří), st. 130 (zastavěná plocha a nádvoří), st. 134 (zastavěná plocha a nádvoří), st. 135 (zastavěná plocha a nádvoří), st. 137 (zastavěná plocha a nádvoří), st. 138 (zastavěná plocha a nádvoří), st. 139 (zastavěná plocha a nádvoří), st. 141 (zastavěná plocha a nádvoří), st. 160 (zastavěná plocha a nádvoří), st. 164/1 (zastavěná plocha a nádvoří), st. 192 (zastavěná plocha a nádvoří), KN 120 (ostatní plocha – pohřebiště), KN 126 (zahrada), KN 2311/1 (ostatní plocha – ostatní komunikace), KN 2311/2 (ostatní plocha – ostatní komunikace), KN 2311/3 (ostatní plocha – ostatní komunikace), KN 2319/1 (ostatní plocha – ostatní komunikace), KN 2319/2 (ostatní plocha – jiná plocha) v katastrálním území Dobročkovice, v souladu s koordinačním situačním výkresem v M 1:500, který byl součástí dokumentace pro povolení záměru, jenž byl přílohou vyrozumění o zahájení řízení, se zakreslením místa, na kterém bude stavba prováděna, s vyznačením vazeb a vlivů na okolí, zejména odstupových vzdáleností od hranic sousedních pozemků a staveb na nich.
2. Stavba bude provedena podle projektové dokumentace, kterou zpracoval hlavní projektant, Zdeněk Zbořil, autorizovaný technik pro technologická zařízení staveb, ČKAIT 1005267; případné změny nesmí být provedeny bez předchozího povolení stavebního úřadu.
3. Při stavbě budou dodržena ustanovení vyhlášky č. 146/2024 Sb., o požadavcích na výstavbu, a závazná ustanovení obsažená v příslušných technických normách.
4. Stavebník je povinen oznámit stavebnímu úřadu předem termín zahájení provádění stavby, název a sídlo stavebního podnikatele, který bude stavbu provádět, a změny v těchto skutečnostech oznámit neprodleně stavebnímu úřadu.

5. Stavebník je povinen před zahájením provádění stavby umístit na viditelném místě u vstupu na staveniště štítek obsahující identifikační údaje o stavbě a ponechat jej tam až do dokončení stavby, popřípadě do vydání kolaudačního rozhodnutí.
6. Stavebník je povinen zajistit, aby na stavbě nebo na staveništi byla k dispozici ověřená dokumentace pro povolení stavby a dokumentace pro provádění stavby, a všechny doklady týkající se prováděné stavby, popřípadě jejich kopie.
7. Stavebník je povinen ohlašovat stavebnímu úřadu fáze výstavby stanovené v podmínkách povolení za účelem provedení kontrolních prohlídek stavby, umožnit provedení kontrolní prohlídky, a pokud tomu nebrání vážné důvody, této prohlídce se zúčastnit.
8. Stavebník je povinen od zahájení stavby do jejího dokončení zabezpečit uchování všech povinných dokladů a dokumentací uvedených v § 167 písm. c) a d) stavebního zákona, a není-li současně vlastníkem stavby, je povinen je předat vlastníku stavby nejpozději po dokončení nebo kolaudaci stavby.
9. Pokud bude nezbytně nutné pro uskutečnění stavby použít sousední pozemek či stavbu, je povinností stavebníka se před započítím stavebních prací dohodnout o době, způsobu a formě provedení potřebných prací s vlastníkem stavby či pozemku. Nedojde-li k dohodě, požádá stavebník o vydání rozhodnutí v souladu s ustanovením § 297 stavebního zákona.
10. Odpady ze stavby budou průběžně odváženy na řízenou skládku, popř. budou předány jiné osobě oprávněné nakládat s těmito odpady.
11. Při provádění stavby budou použity jen takové výrobky, materiály a konstrukce, jejichž vlastnosti z hlediska způsobilosti stavby pro navržený účel zaručují, že stavba při správném provedení a běžné údržbě po dobu předpokládané existence splní požadavky na mechanickou odolnost a stabilitu, požární bezpečnost, hygienu, ochranu zdraví a životního prostředí, bezpečnost při udržování a užívání stavby, ochranu proti hluku a na úsporu energie a ochranu tepla.
12. Stavebník zajistí staveniště před vstupem nepovolaných osob.
13. Stavebník je dle obecně závazných předpisů odpovědný za případné škody způsobené prováděním stavby a je povinen případné škody nahradit na vlastní náklady.
14. Stavebník je povinen zajistit před započítím užívání stavby provedení a vyhodnocení zkoušek a měření předepsanými zvláštními právními předpisy (pod těmito doklady lze rozumět mimo jiných například předepsané revize a tlakové zkoušky zdravotně technických instalací nebo též geometrický plán stavby podléhající zápisu do katastru nemovitostí či geodetické zaměření skutečného provedení stavby apod.).
15. Zhotovitel je povinen dbát na řádnou přípravu a provádění stavby; přitom musí mít na zřeteli zejména ochranu života a zdraví osob nebo zvířat, ochranu životního prostředí a majetku i šetrnost k sousedství.
16. Zhotovitel je povinen zajistit vytyčení prostorové polohy stavby v souladu s ověřenou dokumentací pro povolení záměru a dokumentací pro provádění stavby.
17. Zhotovitel je povinen zajistit při provádění stavby stavbyvedoucího nebo stavební dozor.
18. Zhotovitel je povinen zajistit při provádění stavby dodržení požadavků na výstavbu, popřípadě technických předpisů a technických norem, které souvisí s vlastním prováděním stavby.
19. Zhotovitel je povinen zajistit při provádění stavby provedení a vyhodnocení zkoušek a měření stanovených jinými právními předpisy.
20. Zhotovitel je povinen provádět stavbu v souladu s rozhodnutím stavebního úřadu, ověřenou dokumentací pro povolení záměru a dokumentací pro provádění stavby.
21. Zhotovitel je povinen zajistit dodržování povinností k ochraně života, zdraví, životního prostředí a bezpečnosti práce vyplývajících z jiných právních předpisů.
22. Zhotovitel je povinen zajistit, aby práce na stavbě, k jejichž provádění je předepsáno zvláštní oprávnění, vykonávaly pouze osoby, které jsou držiteli takového oprávnění.
23. Zhotovitel je povinen vést stavební deník nebo jednoduchý záznam o stavbě.
24. Stavba bude dokončena do 24 měsíců ode dne nabytí právní moci tohoto rozhodnutí.

25. Při provádění stavby budou dodrženy podmínky uvedené v předběžné konzultaci Městského úřadu Bučovice, odboru životního prostředí, ze dne 14.11.2024 pod č. j.: MUB/OŽP-41914/2024 lpok, které je přílohou č. 1 tohoto rozhodnutí.
26. Při provádění stavby budou dodrženy podmínky uvedené v závazném stanovisku Městského úřadu Bučovice, stavebního úřadu, úseku památkové péče, ze dne 10.12.2024 pod č. j.: MUB/OSÚ-47737/2024 mez, které je přílohou č. 2 tohoto rozhodnutí.
27. Při provádění stavby budou dodrženy podmínky uvedené ve vyjádření společnosti Vodovody a kanalizace Vyškov, a.s., ze dne 10.09.2024 pod zn.: 2024-01436/20242551/TÚ/so, které je přílohou č. 3 tohoto rozhodnutí.
28. Při provádění stavby budou dodrženy podmínky uvedené ve vyjádření společnosti EG.D, a.s., ze dne 25.09.2024 pod zn.: D8610-27136635, které je přílohou č. 4 tohoto rozhodnutí.
29. Při provádění stavby budou dodrženy podmínky uvedené ve stanovisku Správy a údržby silnic Jihomoravského kraje, ze dne 14.08.2024 pod zn.: SUSJ 20846/2024, které je přílohou č. 5 tohoto rozhodnutí.

Účastníci řízení, na něž se vztahuje rozhodnutí správního orgánu:

EG.D, s.r.o., IČ: 21055050, Lidická 1873/36, Černá Pole, 602 00 Brno 2
Sabina Heger, nar. 22.06.1993, Dobročkovice 10, 683 33 Nesovice
Jiří Hladík, nar. 11.04.1957, Dobročkovice 62, 683 33 Nesovice
Iveta Hladíková, nar. 19.01.1965, Dobročkovice 62, 683 33 Nesovice
Petr Chadraba, nar. 16.12.1989, Nesovice 259, 683 33 Nesovice
Martin Chatrný, nar. 12.03.1967, Dobročkovice 63, 683 33 Nesovice
Růžena Jezerská, nar. 31.12.1949, Dobročkovice 55, 683 33 Nesovice
Eva Knor, nar. 20.11.1985, Na výhledu 460, 373 71 Rudolfov
Ing. Libor Krček, nar. 09.08.1962, Fillova 927, Lesná, 638 00 Brno 38
Libuše Lakomá, nar. 17.12.1946, Renčova 1337, Řečkovice, 621 00 Brno 21
Jan Lakomý, nar. 22.12.1941, Renčova 1337, Řečkovice, 621 00 Brno 21
Petr Mekiska, nar. 11.02.1997, Dobročkovice 65, 683 33 Nesovice
Simona Mekisková, nar. 09.10.1989, Dobročkovice 65, 683 33 Nesovice
Božena Miklíková, nar. 12.04.1955, Sychrov 175, Ivanovice, 621 00 Brno 21
Ing. Luděk Petřík, nar. 09.08.1960, Havláskova 251, Jehnice, 621 00 Brno 21
Jiří Raiser, nar. 27.11.1952, Dobročkovice 60, 683 33 Nesovice
Marie Stávková, nar. 08.11.1962, Dobročkovice 101, 683 33 Nesovice
Ivana Stryjová, nar. 07.02.1983, Dobročkovice 63, 683 33 Nesovice
Zuzana Šišová, nar. 12.04.1936, Dobročkovice 52, 683 33 Nesovice
Josef Venhuda, nar. 12.02.1943, Dobročkovice 130, 683 33 Nesovice
Věra Venhudová, nar. 04.07.1946, Dobročkovice 116, 683 33 Nesovice
Mgr. Martin Vojtěch, nar. 04.06.1973, Mokrá 347, Mokrá-Horákov, 664 04 Mokrá
Ing. Tomáš Vojtěch, nar. 22.05.1978, Žebětínek 282, Medlánky, 621 00 Brno 21
ČSOB Hypoteční banka, a.s., IČ: 13584324, Radlická 333/150, 150 00 Praha 5-Radlice
EG.D Holding, a.s., IČ: 28085400, Lidická 1873/36, Černá Pole, 602 00 Brno 2
Komerční banka, a.s., IČ: 45317054, Na příkopě 969/33, 110 00 Praha 1-Staré Město
Obec Dobročkovice, IČ: 28085400, Dobročkovice 92, 683 33 Nesovice
Římskokatolická farnost Dobročkovice, IČ: 61729744, Milonice 56, 683 33 Nesovice
Správa a údržba silnic Jihomoravského kraje, příspěvková organizace kraje, Žerotínovo náměstí 449/3, Veveří, 602 00 Brno 2
UniCredit Bank Czech Republic and Slovakia, a.s., IČ: 649448242, Želetavská 1525/1, 140 00 Praha-Michle
Usedlost Dobročkovice, spolek, IČ: 22664220, Dobročkovice 59, 683 33 Nesovice

Odůvodnění:

Dne 12.12.2024 podal stavebník u zdejšího stavebního úřadu žádost o vydání rozhodnutí o povolení na stavbu *Dobročkovice, stavební úpravy Mekiska* na pozemcích parc. č. st. 1 (zastavěná plocha a nádvoří), st. 3 (zastavěná plocha a nádvoří), st. 5 (zastavěná plocha a nádvoří), st. 7/1 (zastavěná plocha a nádvoří), st. 11 (zastavěná plocha a nádvoří), st. 13 (zastavěná plocha a nádvoří), st. 128 (zastavěná plocha a nádvoří), st. 129 (zastavěná plocha a nádvoří), st. 130 (zastavěná plocha a nádvoří), st. 134 (zastavěná plocha a nádvoří), st. 135 (zastavěná plocha a nádvoří), st. 137 (zastavěná plocha a nádvoří), st. 138 (zastavěná plocha a nádvoří), st. 139 (zastavěná plocha a nádvoří), st. 141 (zastavěná plocha a nádvoří), st. 160 (zastavěná plocha a nádvoří), st. 164/1 (zastavěná plocha a nádvoří), st. 192 (zastavěná plocha a nádvoří), KN 120 (ostatní plocha – pohřebiště), KN 126 (zahrada), KN 2311/1 (ostatní plocha – ostatní komunikace), KN 2311/2 (ostatní plocha – ostatní komunikace), KN 2311/3 (ostatní plocha – ostatní komunikace), KN 2319/1 (ostatní plocha – ostatní komunikace), KN 2319/2 (ostatní plocha – jiná plocha) v katastrálním území Dobročkovice.

Opatřením č. j.: MUB/OSÚ-13282/2025 cha ze dne 14.04.2025, spis. zn.: OSÚ-3499/2025-cha, stavební úřad podle § 188 odst. 1 stavebního zákona vyrozuměl účastníky řízení, dotčené orgány a hlavního projektanta o zahájení řízení o povolení záměru. Ústní jednání stavební úřad podle úpravy dané § 189 odst. 1 stavebního zákona, věty druhé nenařídil. Ve vyrozumění o zahájení řízení určil, že ve lhůtě 15 dnů od doručení tohoto vyrozumění mohou účastníci řízení podat námítky. Ve stanovené lhůtě nebyly ze strany účastníků řízení podány žádné námítky.

Ve smyslu ustanovení § 25 odst. 4 zákona č. 458/2000 Sb., o podmínkách podnikání a o výkonu státní správy v energetických odvětvích a o změně některých zákonů (energetický zákon) se vztahuje k distribuční soustavě povinnost provozovatele distribuční soustavy zřídit věcné břemeno umožňující využití cizí nemovitosti nebo její části, a to smluvně s vlastníkem nemovitosti; v případě, že vlastník není znám nebo určen nebo proto, že je prokazatelně nedosažitelný nebo nečinný nebo nedošlo k dohodě s ním a jsou-li dány podmínky pro omezení vlastnického práva k pozemku nebo stavbě podle zvláštního právního předpisu, vydá příslušný vyvlastňovací úřad na návrh příslušného provozovatele distribuční soustavy rozhodnutí o zřízení věcného břemene umožňujícího využití této nemovitosti nebo její části.

Pro provádění stavby, která je součástí distribuční soustavy, lze vlastnické právo či jiné věcné právo k pozemku či stavbě, vyvlastnit podle zákona o vyvlastnění (zákon č. 184/2006 Sb., ve znění pozdějších předpisů).

Dle § 184 odst. 2 písm. c) stavebního zákona je žadatel povinen k žádosti o vydání rozhodnutí připojit souhlas k povolení stavebního záměru podle § 187 stavebního zákona, vyznačený na situačním výkrese. Tento souhlas se nedokládá, je-li pro získání potřebných práv k pozemku stanoven účel vyvlastnění zákonem.

Dle současné platné legislativy je tedy rozhodnutí o povolení záměru na výše uvedenou stavbu technické infrastruktury možné vydat bez prokázání věcně právního vztahu k dotčeným nemovitostem (§ 187 stavebního zákona), přičemž pravomocné rozhodnutí je předpokladem pro následné vyvlastnění.

Žádost o povolení záměru byla doložena těmito vyjádřeními, stanovisky a souhlasy:

- předběžné konzultaci Městského úřadu Bučovice, odboru životního prostředí, ze dne 14.11.2024 pod č. j.: MUB/OŽP-41914/2024 lpok,
- závazným stanoviskem Městského úřadu Bučovice, stavebního úřadu, úseku památkové péče, ze dne 10.12.2024 pod č. j.: MUB/OSÚ-47737/2024 mez,
- vyjádřením společnosti Vodovody a kanalizace Vyškov, a.s., ze dne 10.09.2024 pod zn.: 2024-01436/20242551/TÚ/so,
- vyjádřením společnosti EG.D, a.s., ze dne 25.09.2024 pod zn.: D8610-27136635,
- sdělením o existenci zařízení distribuční soustavy (elektrická síť) ve vlastnictví EG.D, a.s., a k podmínkám činnosti v jeho blízkosti, ze dne 04.09.2024 pod zn.: D8610-26332845,
- stanoviskem Správy a údržby silnic Jihomoravského kraje, ze dne 14.08.2024 pod zn.: SUSJ 20846/2024,

- závazným stanoviskem Sekce majetkové Ministerstva obrany, odboru ochrany územních zájmů a státního odborného dozoru, ze dne 19.09.2024 pod č. j.: MO 758891/2024-1322,
- vyjádřením obce Dobročkovice, ze dne 15.10.2024 pod č. j.: 370/2024,
- vyjádřením společnosti České Radiokomunikace a.s., ze dne 05.09.2024 pod zn.: UPTS/OS/372863/2024.

Vyjádření, stanoviska a souhlasy dotčených orgánů a vlastníků veřejné technické infrastruktury byly zkoordinovány a podmínky stanovené těmito orgány byly zahrnuty do podmínek tohoto rozhodnutí.

Ochranu veřejných zájmů svěřuje stavební zákon dotčeným orgánům, a to prostřednictvím požadavků uplatňovaných těmito orgány, s nimiž podle § 18 odst. 1 stavebního zákona stavební úřady postupují při výkonu své působnosti ve vzájemné součinnosti. Stanoví-li dotčené orgány ve svém vyjádření nebo závazném stanovisku podmínky, které se staly součástí rozhodnutí stavebního úřadu, kontrolují v součinnosti se stavebním úřadem jejich dodržování.

Stavbou nebude nikdo nadměrně obtěžován ani ohrožován, svým charakterem a budoucím provozem nebude mít negativní vliv na životní prostředí. Navrhovanou stavbu a záměr stavebníka stavební úřad posuzoval v souladu s platnými právními předpisy. Stavba svým charakterem a navrženým řešením splňuje podmínky pro využití daného území.

Stavební úřad dále zkoumal okruh účastníků řízení podle § 182 stavebního zákona, kdy:

Účastníky řízení jsou

- a) stavebník,
- b) obec, na jejímž území má být záměr uskutečněn,
- c) vlastník pozemku nebo stavby, na kterých má být záměr uskutečněn, nebo ten, kdo má jiné věcné právo k tomuto pozemku nebo stavbě,
- d) osoby, jejichž vlastnické nebo jiné věcné právo k sousedním stavbám nebo sousedním pozemkům může být rozhodnutím o povolení záměru přímo dotčeno,
- e) osoby, o kterých tak stanoví jiný zákon.

Při posuzování přímého dotčení existujícího práva stavební úřad vzal v úvahu účel, druh a rozsah navrhované stavby včetně možného způsobu jejího provádění, dopad na zájmy chráněné stavebním zákonem a jeho prováděcími předpisy. Na základě této úvahy proto při vymezování okruhu účastníků řízení o povolení záměru dospěl stavební úřad k závěru, že v daném případě toto právní postavení podle § 182 stavebního zákona přísluší:

Stavebníkovi a obci, na jejímž území má být záměr uskutečněn:

EG.D, s.r.o., IČ: 21055050, Lidická 1873/36, Černá Pole, 602 00 Brno 2
Obec Dobročkovice, IČ: 00369811, Dobročkovice 92, 683 33 Nesovice

Vlastníkovi pozemku nebo stavby, na kterých má být záměr uskutečněn, nebo ten, kdo má jiné věcné právo k tomuto pozemku nebo stavbě:

Sabina Heger, Dobročkovice 10, 683 33 Nesovice, Jiří Hladík, Dobročkovice 62, 683 33 Nesovice, Iveta Hladíková, Dobročkovice 62, 683 33 Nesovice, Petr Chadraba, Nesovice 259, 683 33 Nesovice, Martin Chatrný, Dobročkovice 63, 683 33 Nesovice, Růžena Jezerská, Dobročkovice 55, 683 33 Nesovice, Eva Knor, Na výhledu 460/8, 373 71 Rudolfovo, Ing. Libor Krček, Fillova 927, Lesná, 638 00 Brno 38, Libuše Lakomá, Renčova 1337, Řečkovice, 621 00 Brno 21, Jan Lakomý, Renčova 1337, Řečkovice, 621 00 Brno 21, Petr Mekiska, Dobročkovice 65, 683 33 Nesovice, Simona Mekisková, Dobročkovice 65, 683 33 Nesovice, Božena Miklíková, Sychrov 175, Ivanovice, 621 00 Brno 21, Ing. Luděk Petřík, Havláskova 251, Jehnice, 621 00 Brno 21, Jiří Raiser, Dobročkovice 60, 683 33 Nesovice, Marie Stávková, Dobročkovice 101, 683 33 Nesovice, Ivana Stryjová, Dobročkovice 63, 683 33 Nesovice, Zuzana Šišová, Dobročkovice 52, 683 33 Nesovice, Josef Venhuda, Dobročkovice 130, 683 33 Nesovice, Věra Venhudová, Dobročkovice 116, 683 33 Nesovice, Mgr. Martin Vojtěch, Mokrá 347, Mokrá-Horákov, 664 04 Mokrá, Ing. Tomáš Vojtěch, Žebětín 282, Medlánky, 621 00 Brno 21, ČSOB Hypoteční banka, a.s., Radlická 333/150, 150 00 Praha 5-Radlice, EG.D Holding, a.s., Lidická 1873/36, Černá Pole, 602 00 Brno 2,

Komerční banka, a.s., Na příkopě 969/33, 110 00 Praha 1-Staré Město, Obec Dobročkovice, Dobročkovice 92, 683 33 Nesovice, Římskokatolická farnost Dobročkovice, Milonice 56, 683 33 Nesovice, Správa a údržba silnic Jihomoravského kraje, příspěvková organizace kraje, Žerotínovo náměstí 449/3, Veveří, 602 00 Brno 2, UniCredit Bank Czech Republic and Slovakia, a.s., Želetavská 1525/1, 140 00 Praha-Michle, Usedlost Dobročkovice, spolek, Dobročkovice 59, 683 33 Nesovice.

Vlastníkům veřejné technické infrastruktury, dotčených navrhovanou stavbou:

Vodovody a kanalizace Vyškov,a.s., Brněnská 410/13, Vyškov-Město, 682 01 Vyškov 1, EG.D, s.r.o., Lidická 1873/36, Černá Pole, 602 00 Brno 2, Správa a údržba silnic Jihomoravského kraje, příspěvková organizace kraje, Žerotínovo náměstí 449/3, Veveří, 602 00 Brno 2.

Osobám s vlastnickými nebo jinými věcnými právy k sousedním stavbám anebo sousedním pozemkům může být rozhodnutím o povolení záměru přímo dotčeno:

pozemky parc. č. st. 127, st. 133, KN 5/2, KN 121/2, KN 2315, KN 2662 v katastrálním území Dobročkovice.

Osoby s vlastnickými nebo jinými věcnými právy k sousedním stavbám:

Dobročkovice č.p. 51 a č.p. 100

Stavební úřad rozhodl, jak je uvedeno ve výroku tohoto rozhodnutí, za použití ustanovení právních předpisů v něm uvedených.

Vypořádání s námitkami účastníků:

- Účastníci neuplatnili návrhy a námítky.

Vypořádání s vyjádřeními účastníků k podkladům rozhodnutí:

- Účastníci se k podkladům rozhodnutí nevyjádřili.

Stavba nesmí být zahájena, dokud toto povolení nenabude právní moci.

Povolení platí 2 roky ode dne nabytí právní moci. Bylo-li provádění záměru zahájeno v době jeho platnosti, prodlužuje se doba platnosti na 10 let ode dne právní moci povolení.

Stavbu, která vyžaduje povolení, lze užívat jen na základě kolaudačního rozhodnutí a jen k účelu vymezenému v tomto rozhodnutí.

Poučení účastníků:

Proti tomuto rozhodnutí se lze odvolat ve lhůtě do 15 dnů ode dne jeho oznámení k odboru Krajského stavebního úřadu Krajského úřadu Jihomoravského kraje v Brně podáním učiněným u zdejšího stavebního úřadu.

Lhůta pro odvolání počíná běžet dnem následujícím po doručení písemného vyhotovení rozhodnutí nebo nejpozději po uplynutí desátého dne ode dne, kdy bylo nedoručené a uložené rozhodnutí připraveno k vyzvednutí.

Odvolání se podává s potřebným počtem stejnopisů tak, aby jeden stejnopis zůstal správnímu orgánu a aby každý účastník dostal jeden stejnopis. Nepodá-li účastník potřebný počet stejnopisů, vyhotoví je správní orgán na náklady účastníka.

Odvoláním lze napadnout výrokovou část rozhodnutí, jednotlivý výrok nebo jeho vedlejší ustanovení. Odvolání jen proti odůvodnění rozhodnutí je nepřipustné.

Ing. Jolana Charvátová v. r.
oprávněná úřední osoba

Za správnost vyhotovení: Ing. Jolana Charvátová

Přílohy rozhodnutí:

- koordinační situační výkres se zakreslením stavebního pozemku, požadovaným umístěním stavby, s vyznačením vazeb a vlivů na okolí, zejména vzdáleností od hranic sousedních pozemků a staveb na nich,
- předběžná konzultace Městského úřadu Bučovice, odboru životního prostředí, ze dne 14.11.2024 pod č. j.: MUB/OŽP-41914/2024 lpok, které je přílohou č. 1 tohoto rozhodnutí,
- závazné stanovisko Městského úřadu Bučovice, stavebního úřadu, úseku památkové péče, ze dne 10.12.2024 pod č. j.: MUB/OSÚ-47737/2024 mez, které je přílohou č. 2 tohoto rozhodnutí,
- vyjádření společnosti Vodovody a kanalizace Vyškov, a.s., ze dne 10.09.2024 pod zn.: 2024-01436/20242551/TÚ/so, které je přílohou č. 3 tohoto rozhodnutí,
- vyjádření společnosti EG.D, a.s., ze dne 25.09.2024 pod zn.: D8610-27136635, které je přílohou č. 4 tohoto rozhodnutí,
- stanovisko Správy a údržby silnic Jihomoravského kraje, ze dne 14.08.2024 pod zn.: SUSJ 20846/2024, které je přílohou č. 5 tohoto rozhodnutí.

Poplatek:

Správní poplatek vyměřený podle zákona č. 634/2004 Sb., o správních poplatcích, ve znění pozdějších předpisů (s odkazem na ustanovení § 9 zákona o správních poplatcích), položky č. 18 bodu 1 písm. c) sazebníku ve výši 9.000 Kč byl uhrazen bankovním převodem dne 16.04.2025 na účet Městského úřadu Bučovice.

Poznámka:

Po nabytí právní moci povolení stavební úřad zašle stavebníkovi oznámení o ověření projektové dokumentace spolu se štítkem obsahujícím identifikační údaje o povolené stavbě.

Oznámení o ověření projektové dokumentace zašle stavební úřad také vlastníkově stavby, pokud není stavebníkem.

Toto rozhodnutí musí být vyvěšeno po dobu 15 dnů na úřední desce obce Dobročkovice a zdejšího správního orgánu. Po uplynutí této lhůty bude vyhláška sejmuta, opatřena kulatým razítkem, podpisem oprávněné osoby a zaslána zpět na Městský úřad Bučovice, stavební úřad.

Pro počítání lhůt je rozhodující datum vyvěšení na úřední desce správního orgánu, který vyhlášku vydal.

Na úřední desce

Vyvěšeno dne:

Sejmuto dne:

V elektronické podobě

Vyvěšeno dne:

Sejmuto dne:

Razítko a podpis oprávněné osoby, která potvrzuje vyvěšení a sejmutí rozhodnutí.

R o z d ě l o v n í k :

Obdrží:

Účastníci řízení dle ust. § 182 stavebního zákona

(doručení jednotlivě)

písm. a) – stavebník:

EG.D, s.r.o., ID DS: b4gxki9

v zastoupení: ENERGY PROJECT, s.r.o., ID DS: 2v63865

(doručení jednotlivě)

písm. b) – obec, na jejímž území má být požadovaný záměr uskutečněn:

Obec Dobročkovice, ID DS: rw9bpdw

(doručení veřejnou vyhláškou)

písm. c) – vlastník pozemku nebo stavby, na kterých má být záměr uskutečněn, nebo ten, kdo má jiné věcné právo k tomuto pozemku nebo stavbě:

Sabina Heger, Dobročkovice č.p. 10, 683 33 Nesovice

Jiří Hladík, Dobročkovice č.p. 62, 683 33 Nesovice

Iveta Hladíková, Dobročkovice č.p. 62, 683 33 Nesovice

Petr Chadraba, Nesovice č.p. 259, 683 33 Nesovice

Martin Chatrný, Dobročkovice č.p. 63, 683 33 Nesovice

Růžena Jezerská, Dobročkovice č.p. 55, 683 33 Nesovice

Eva Knor, Na výhledu č.p. 460/8, 373 71 Rudolfovo

Ing. Libor Krček, Fillova č.p. 927/1c, Lesná, 638 00 Brno 38

Libuše Lakomá, Renčova č.p. 1337/16, Řečkovice, 621 00 Brno 21

Jan Lakomý, Renčova č.p. 1337/16, Řečkovice, 621 00 Brno 21
Petr Mekiska, Dobročkovice č.p. 65, 683 33 Nesovice
Simona Mekisková, Dobročkovice č.p. 65, 683 33 Nesovice
Božena Miklíková, Sychrov č.p. 175/44, Ivanovice, 621 00 Brno 21
Ing. Luděk Petřík, ID DS: p8iv87q
Jiří Raiser, Dobročkovice č.p. 60, 683 33 Nesovice
Marie Stávková, Dobročkovice č.p. 101, 683 33 Nesovice
Ivana Stryjová, Dobročkovice č.p. 63, 683 33 Nesovice
Zuzana Šišová, Dobročkovice č.p. 52, 683 33 Nesovice
Josef Venhuda, Dobročkovice č.p. 130, 683 33 Nesovice
Věra Venhudová, Dobročkovice č.p. 116, 683 33 Nesovice
Mgr. Martin Vojtěch, Mokrá č.p. 347, Mokrá-Horákov, 664 04 Mokrá
Ing. Tomáš Vojtěch, Žebětín č.p. 282/52, Medlánky, 621 00 Brno 21
ČSOB Hypoteční banka, a.s., ID DS: 5azegu5
EG.D Holding, a.s., ID DS: nf5dxbu
EG.D, s.r.o., ID DS: b4gxki9
Komerční banka, a.s., ID DS: 4ktes4w
Obec Dobročkovice, ID DS: rw9bpdw
Římskokatolická farnost Dobročkovice, ID DS: rjiu6yj
Správa a údržba silnic Jihomoravského kraje, příspěvková organizace kraje, ID DS: k3nk8e7
UniCredit Bank Czech Republic and Slovakia, a.s., ID DS: pmigtdu
Usedlost Dobročkovice, spolek, ID DS: a4x74xy
Vodovody a kanalizace Vyškov, a.s., ID DS: d4jumdj

písm. d) – *osoby, jejichž vlastnické, nebo jiné věcné právo k sousedním stavbám anebo sousedním pozemkům může být rozhodnutím o povolení záměru přímo dotčeno:*

Osoby s vlastnickými nebo jinými věcnými právy k sousedním pozemkům:

pozemky parc. č. st. 127, st. 133, KN 5/2, KN 121/2, KN 2315, KN 2662 v katastrálním území Dobročkovice.

Osoby s vlastnickými nebo jinými věcnými právy k sousedním stavbám:

Dobročkovice č.p. 51 a č.p. 100

Dotčené orgány:

(doručení jednotlivě)


Městský úřad Bučovice, odbor životního prostředí, zde

Městský úřad Bučovice, stavební úřad, úsek památkové péče, zde

Hlavní projektant:

(doručení jednotlivě)

Zdeněk Zbořil, ID DS: wngryw

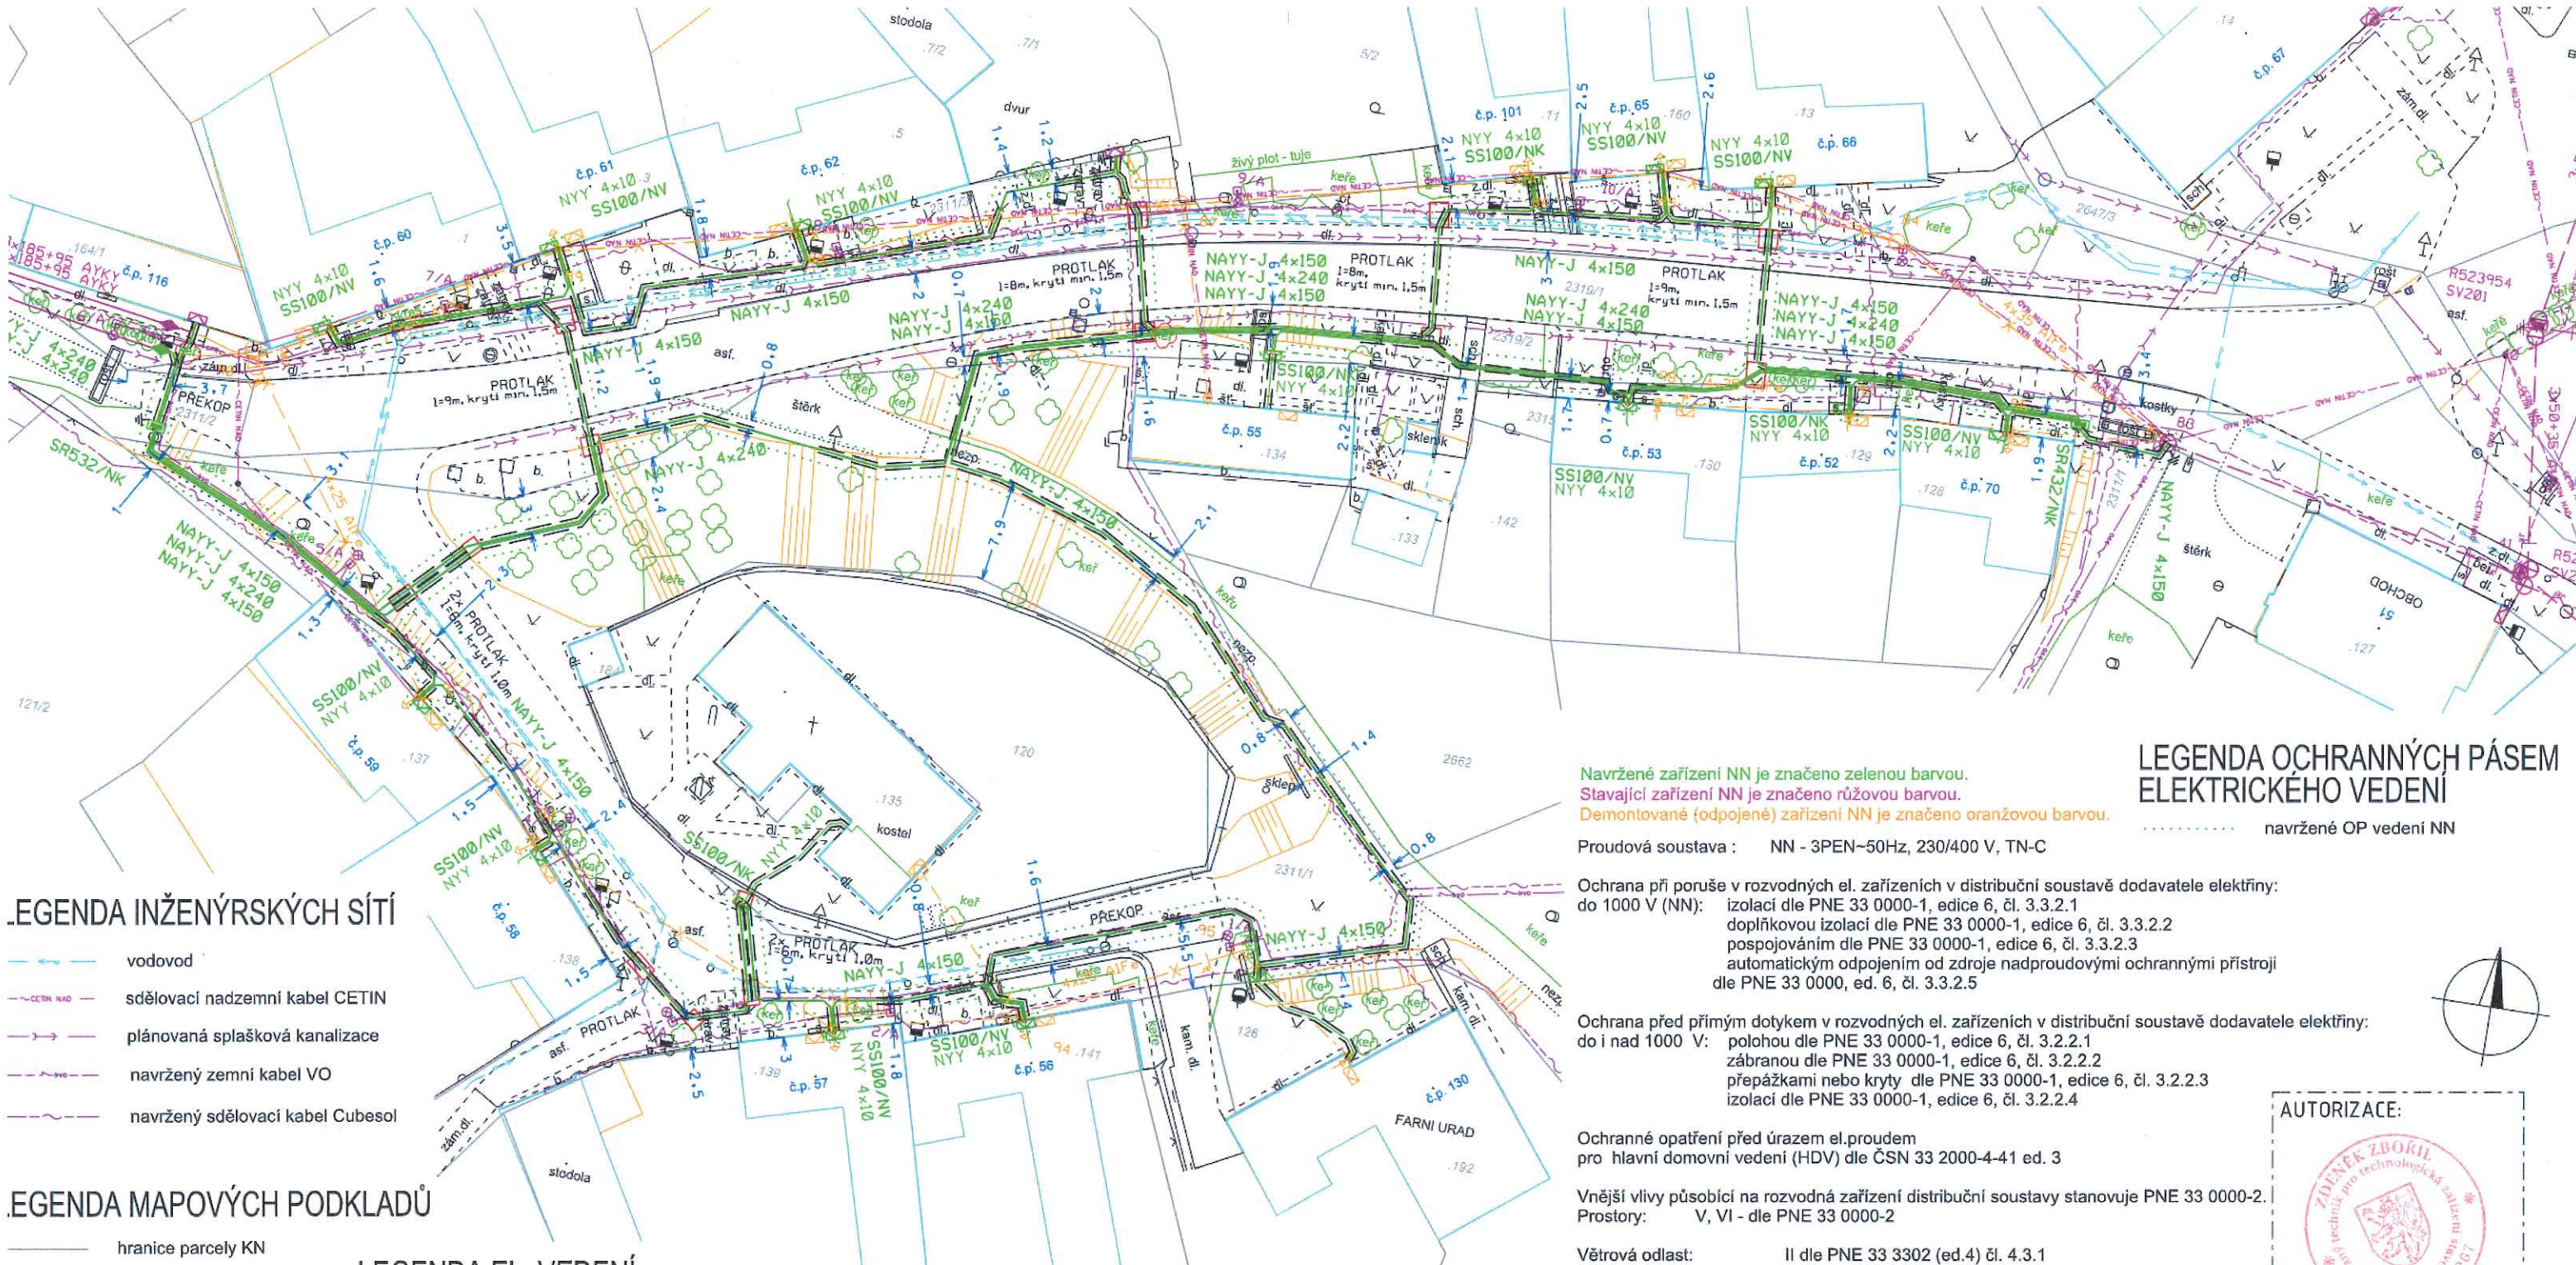

LEGENDA INŽENÝRSKÝCH SÍTÍ

- vodovod
- sdělovací nadzemní kabel CETIN
- plánovaná splašková kanalizace
- navržený zemní kabel VO
- navržený sdělovací kabel Cubesol

LEGENDA MAPOVÝCH PODKLADŮ

- hranice parcely KN
- vnitřní kresba parcely KN
- parcelní číslo KN
- kresba účelové mapy
- kresba účelové mapy
- obrys budovy
- kresba účelové mapy - svah
- plot
- plot
- zídka
- hranice zeleně
- číslo popisné
- stávající stromy, keře
- kácení stromu, keře

LEGENDA EL. VEDENÍ

- nové zemní kabelové vedení NN
- nové zemní HDV (kabel vedený od přípojkové skříně do elektroměrového rozvaděče)
- stávající zemní kabel NN
- stávající nadzemní vedení NN (holé vodiče)
- stávající nadzemní vedení NN (závěsný kabel)
- odpojený zemní kabel NN
- demontované nadzemní vedení NN (holé vodiče)
- demontované nadzemní vedení NN (závěsný kabel)
- nové uzemňovací vedení
- kabelová chránička
- startovací jáma pro protlak
- cílová jáma pro protlak

LEGENDA EL. PRVKŮ

- betonový stožár jednoduchý
- betonový stožár dvojitý
- střešní
- uzemnění
- svodič přepětí
- jednoduché ukončení vodičů
- kabelová spojka
- přípojková skříň
- rozpojovací skříň
- kotva
- vzpěra

LEGENDA OCHRANNÝCH PÁSEM ELEKTRICKÉHO VEDENÍ

- Navržené zařízení NN je značeno zelenou barvou.
- Stávající zařízení NN je značeno růžovou barvou.
- Demontované (odpojené) zařízení NN je značeno oranžovou barvou.
- navržené OP vedení NN

Proudová soustava : NN - 3PEN-50Hz, 230/400 V, TN-C

Ochrana při poruše v rozvodných el. zařízeních v distribuční soustavě dodavatele elektřiny:
do 1000 V (NN): izolací dle PNE 33 0000-1, edice 6, čl. 3.3.2.1
doplňkovou izolací dle PNE 33 0000-1, edice 6, čl. 3.3.2.2
pospojováním dle PNE 33 0000-1, edice 6, čl. 3.3.2.3
automatickým odpojením od zdroje nadproudovými ochrannými přístroji dle PNE 33 0000, ed. 6, čl. 3.3.2.5

Ochrana před přímým dotykem v rozvodných el. zařízeních v distribuční soustavě dodavatele elektřiny:
do i nad 1000 V: polohou dle PNE 33 0000-1, edice 6, čl. 3.2.2.1
zábranou dle PNE 33 0000-1, edice 6, čl. 3.2.2.2
přepážkami nebo kryty dle PNE 33 0000-1, edice 6, čl. 3.2.2.3
izolací dle PNE 33 0000-1, edice 6, čl. 3.2.2.4

Ochranné opatření před úrazem el.proudem
pro hlavní domovní vedení (HDV) dle ČSN 33 2000-4-41 ed. 3

Vnější vlivy působící na rozvodná zařízení distribuční soustavy stanovuje PNE 33 0000-2.
Prostory: V, VI - dle PNE 33 0000-2

Větrová odlast: II dle PNE 33 3302 (ed.4) čl. 4.3.1
Námrazová oblast: I-1 dle PNE 33 3302 (ed.4) čl. 4.5.

Všechny podzemní sítě jsou zakresleny orientačně.
Před zahájením zemních prací je nutno zabezpečit vytčení.

AUTORIZACE:

VYPRACOVAL	Ing. Michal Zahradník	ZOD. PROJEKTANT	Zdeněk Zbořil		
ZHOTOVITEL PD	ENERGY PROJECT, s.r.o., Vrahovická 4251/18, 796 01 Prostějov				
KRAJ	JIHOMORAVSKÝ	OKRES	Vyškov		
KATASTR. ÚZEMÍ	Dobročkovice, č.k.ú. 627305				
MÍSTO STAVBY	Dobročkovice				
STAVEBNÍK	EG.D, a.s. LIDICKÁ 1873/36, 602 00 BRNO				
NÁZEV STAVBY	Dobročkovice, stavební úpravy Mekiska			Č. STAVBY: 1040024625	
NÁZEV VÝKRESU	Koordinační situační výkres			DATUM: 6-2024	
				FORMÁT: 2xA4	
				STUPEŇ PD: DŮR	
				MĚŘITKO: 1:500	Č. VÝKRESU: C3



MĚSTSKÝ ÚŘAD BUČOVICE

odbor životního prostředí

Váš dopis zn:

Ze dne: 30.10.2024

Číslo jednací: MUB/OŽP-41914/2024 lpok

Spisová zn.: OŽP-12347/2024-lpok

Počet listů/příloh: 2/0



mubuvp24v00dwz

DS

Vyřizuje: Ing. Lucie Pokorná

Telefon/mobil: 517 324 450

E-mail: pokorna@bucovice.cz

ENERGY PROJECT, s.r.o.

Vrahovická č. p. 4251/18

796 01 Prostějov

Datum: 14.11.2024

PŘEDBĚŽNÁ KONZULTACE K PROJEKTOVÉ DOKUMENTACI

Městský úřad Bučovice, odbor životního prostředí obdržel žádost žadatele ENERGY PROJECT, s.r.o., Vrahovická 4251/18, 796 01 Prostějov, IČ 28306627 pro investora stavby EG.D, a.s., Lidická 1873/36, 602 00 Brno, IČ 28085400, o předběžnou konzultaci k projektové dokumentaci pro akci „Dobročkovice, stavební úpravy Mekiska“, v k. ú. Dobročkovice, p. č. st. 164/1, st. 1, st. 3, st. 5, st. 7/1, st. 11, st. 160, st. 13, 2311/3, 2311/2, 2319/1, 2319/2, 2311/1, st. 134, st. 130, st. 129, st. 128, st. 137, st. 138, st. 139, st. 141, 126, st. 192, 120, st. 135 KN. Zodpovědný projektant Zdeněk Zbořil, projektová dokumentace 06/2024.

Jedná se o stavbu vedení technické infrastruktury. Hloubka uložení kabelového vedení NN je v místní/účelové komunikaci 110 cm, v komunikaci III. třídy 160 cm, ve volném terénu, chodníku, vjezdu je 80 cm. Jedná se o stavbu nenáročnou na způsob zakládání. Pro výkopové práce je uvažováno s hlinitopísčitou zemínou.

K uvedenému záměru vydává Městský úřad Bučovice, odbor životního prostředí, jako místně příslušný správní orgán, podle § 9 zákona č. 148/2023 Sb., o jednotném environmentálním stanovisku, následující předběžnou konzultaci:

A. Vodní hospodářství

Vodoprávní úřad posoudil výše uvedený záměr z hlediska § 18 odst.1 zákona č. 254/2001 Sb., o vodách (vodní zákon), v platném znění:

Předmětným záměrem nejsou dotčeny záměry chráněné na úseku vodního hospodářství.

(Ing. Věra Veselá)

B. Ochrana zemědělského půdního fondu (ZPF)

- zákon č. 334/92 Sb., o ochraně zemědělského půdního fondu (ZPF)

Souhlasu k odnětí půdy ze ZPF není třeba, má-li být ze zemědělského půdního fondu odňata zemědělská půda k nezemědělským účelům po dobu kratší než jeden rok včetně doby potřebné k uvedení zemědělské půdy do původního stavu (technická, biologická rekultivace), je-li termín



zahájení nezemědělského využívání zemědělské půdy nejméně 15 dní předem písemně oznámen orgánu ochrany zemědělského půdního fondu (§ 9 odst. 2 písm. d) zákona).

(Ing. Alena Černá)

C. Ochrana přírody a krajiny

- zákon č. 114/92 Sb., o ochraně přírody a krajiny

V případě dotčení vzrostlé zeleně (stromy, keře) bude při realizaci stavebních prací postupováno v souladu s ČSN 839061 z února 2006 - Technologie vegetačních úprav v krajině – Ochrana stromů, porostů s vegetačních ploch při stavebních pracích.

(Ing. Alena Černá)

D. Lesní hospodářství

Stavbou nejsou dotčeny pozemky určené k plnění funkcí lesa.
Bez připomínek

(Ing. Petr Spurný)

E. Odpadové hospodářství

Městský úřad Bučovice, odbor životního prostředí, agenda odpadového hospodářství upozorňuje na následující povinnosti vyplývající ze zákona č. 541/2020 Sb., o odpadech (dále jen „zákon o odpadech“):

- 1) odpad, který původce sám nezpracuje v souladu se zákonem o odpadech, je povinen předat
 - a) přímo nebo prostřednictvím dopravce odpadu pouze do zařízení určeného pro nakládání s daným druhem a kategorií odpadu,
 - b) obchodníkovi s odpady s povolením pro daný druh a kategorii odpadu, popřípadě dopravci odpadu určenému tímto obchodníkem, nebo
 - c) na místo určené obcí (sběrný dvůr).
- 2) původce odpadu je povinen
 - a) prokázat orgánům provádějícím kontrolu podle zákona o odpadech, že předal odpad, který produkuje, v odpovídajícím množství do zařízení určených pro nakládání s odpady (v případě stavebního a demoličního odpadu se tato povinnost vztahuje i na nepodnikající fyzické osoby),
 - b) u stavebního a demoličního odpadu (před jejich vznikem a v odpovídajícím množství), který sám nezpracuje, **mít zajištěnu písemnou smlouvou se zařízením určeným pro nakládání s odpady**,
 - c) při odstraňování stavby, provádění stavby nebo údržbě stavby dodržet postup pro nakládání s vybouranými stavebními materiály určenými pro opětovné použití, vedlejšími produkty a stavebními a demoličními odpady tak, aby byla zajištěna nejvyšší možná míra jejich opětovného použití a recyklace.

(Ing. Jana Píšťková)

F. Ochrana ovzduší

Z hlediska zákona č. 201/2012 Sb., o ochraně ovzduší bez připomínek.

(Ing. Jana Píšťková)

Ing. Petr Spurný
vedoucí odboru ŽP



MĚSTSKÝ ÚŘAD BUČOVICE

Stavební úřad Úsek památkové péče

Váš dopis zn: VITBUCVD_109080
Ze dne:
Číslo jednací: MUB/OSÚ-47727/2024 mez Doporučeně/DS
Spisová zn.: OSÚ-13193/2024-mez
Počet listů/příloh: 2/0

dle rozdělovníku

Vyřizuje: Ing. Šárka Mezerová
Telefon/mobil: 517 324 445
E-mail: mezerova@bucovice.cz

Datum: 10.12.2024

ZÁVAZNÉ STANOVISKO

č. 20/2024

Městský úřad Bučovice, stavební úřad, úsek památkové péče, jako věcně a místně příslušný orgán státní památkové péče podle ustanovení § 61 odst. 1 zákona č. 128/2000 Sb., o obcích, ve znění pozdějších předpisů, § 10 a § 11 zákona č. 500/2004 Sb., správní řád, ve znění pozdějších předpisů (dále jen „správní řád“) a dle § 29 zákona č. 20/1987 Sb., o státní památkové péči, ve znění pozdějších předpisů (dále jen „památkový zákon“), obdržel dne 18.11.2024 žádost od žadatele, kterým je **spol. EG.D, a.s., IČ 28085400, Lidická 1873/36, Černá Pole, 602 00 Brno, zastoupená na základě plné moci spol. ENERGY PROJECT, s.r.o., IČ 28306627, Vrahovická 4251/18, 796 01 Prostějov** (dále jen „žadatel“), o vydání závazného stanoviska ve věci **„Výměna nadzemní přípojky NN za nové zemní kabelové vedení“**, jiné úpravy kulturní památky **kostela Všetech Svatých**, číslo ÚSKP 29751/7-3615, na pozemku parc. č. **st. 135** v katastrálním území **Dobročkovice** a jejího prostředí (dále jen „obnova“).

Městský úřad Bučovice, stavební úřad, úsek památkové péče tímto v souladu s ustanovením § 14 odst. 1 památkového zákona a § 149 odst. 1 správního řádu, vydává toto

z á v a z n é s t a n o v í s k o :

záměr obnovy spočívající ve stavebních úpravách souvisejících se změnou nadzemního vedení NN na nové zemní kabelové vedení NN, dle dokumentace záměru z data 06/2024, zpracované spol. ENERGY PROJECT, s.r.o., IČ 28306627, Vrahovická 4251/18, 796 01 Prostějov, zodpovědný projektant Zdeněk Zbořil, autorizovaný technik pro technologická zařízení staveb, ČKAIT 1005267, se považuje z hlediska státní památkové péče podle § 14 odst. 3 památkového zákona, po posouzení stavu a předložených materiálů, za **přípustný při dodržení následujících podmínek:**

1. Před zahájením stavebních a udržovacích prací na předmětném objektu bude investorem svolána kontrolní prohlídka stavby, na kterou budou pozváni zástupci Národního památkového ústavu, územního odborného pracoviště v Brně (NPÚ, ÚOP v Brně), a zástupce Městského úřadu Bučovice, stavebního úřadu, úseku památkové péče. V rámci této prohlídky bude dohodnut harmonogram dalších místních šetření za účelem sledování a kontroly prací, které jsou tímto stanoviskem exaktně určeny.

2. Předpokládané lokální opravy stávajících omítek budou provedeny materiálem, jenž bude složením i strukturou odpovídat okolním plochám. Na zapravení nového vedení ve zdi nebude použita sádra.

Odůvodnění:

Městský úřad Bučovice, stavební úřad, úsek památkové péče, obdržel žádost žadatele o vydání závazného stanoviska ve věci „Výměna nadzemní přípojky NN za nové zemní kabelové vedení“, jiné úpravy kulturní památky *kostel Všech Svatých*, číslo ÚSKP 29751/7-3615, na pozemku parc. č. st. 135 v katastrálním území *Dobročkovice* a jejího prostředí. Žádost byla doručena zdejšímu úřadu dne 18.11.2024. Spolu se žádostí byla správnímu orgánu doručena dokumentace záměru, zpracovaná spol. ENERGY PROJECT, s.r.o., IČ 28306627, Vrahovická 4251/18, 796 01 Prostějov, zodpovědný projektant Zdeněk Zbořil, autorizovaný technik pro technologická zařízení staveb, ČKAIT 1005267. Uvedeným dnem bylo podle ustanovení § 44 odst. 1 správního řádu, zahájeno správní řízení ve věci.

Vzhledem k ustanovení § 14 odst. 4 zákona o státní památkové péči si zdejší úřad v řízení vyžádal písemné vyjádření Národního památkového ústavu, územního odborného pracoviště v Brně, jako odborné organizace státní památkové péče, které bylo vydáno dne 02.12.2024 pod č.j.: NPU-371/105075/2024, doručeno zdejšímu úřadu dne 05.12.2024 a zapracováno do tohoto závazného stanoviska.

Jednolodní kostel Všech svatých se čtyřbokým závěrem a hranolovou věží při jižní stěně lodi je významnou dominantou obce. Jedná se o kostel z doby kolem roku 1300. Patrně v 2. polovině 17. století byla loď prodloužena k východu a přistavěna věž, údajně r. 1792 bylo zbudováno nové kněžiště, sakristie a vestavěna hudební kruchta. Kostel představuje hodnotnou ranně barokní architekturu z 2. poloviny 17. století, se staršími gotickými prvky i mladší přístavbou kněžiště, sakristie a kruchty z roku 1792.

Předmětem zamýšlených prací je provedení nového napojení kostela kabelovou smyčkou (kabelem NAYY-J 4x150 mm²), která bude ukončena v nové přípojkové pilířové skříni SS100, umístěné na pozemku parc. č. KN 2311/1 v k. ú. Dobročkovice, ve volném terénu mezi komunikací a oplocením kostela. Z této skříně bude vyveden kabel NYY 4x10 mm², který bude ukončen v elektroměrovém rozvaděči osazeném v sakristii kostela. Trasa kabelu bude od nové skříně SS100 vedena ve volném terénu, pod oplocením kostela, ve volném terénu, překopem chodníku k sakristii a ve volném terénu. Dále bude kabel procházet průrazem přes zeď do sakristie, kde bude opatřen kabelovou trubicí a bude zasekán pod omítkou vnitřních zdí sakristie. Nejprve v části vnitřní boční zdi u vchodových dveří, v podélné vnitřní zdi a následně v části boční zdi, ve které je osazen elektroměrový rozvaděč. Po přepojení na zemní kabelové vedení NN bude nadzemní vedení NN demontováno. A to včetně nadzemní přípojky pro napojení kostela, přípojkové konzoly a pojistkové skříňky, které jsou osazené do fasády kostela.

Plánované práce nebudou mít negativní vliv na chráněné památkové hodnoty objektu po splnění výše uvedených podmínek.

Ad 1. Požadavek na svolávání kontrolních prohlídek má oporu v zákoně, zejména v § 29 a 32 památkového zákona, kde je stanoven odborný dohled odborné organizace a dozor orgánu státní památkové péče. Zároveň plyne z povahy věci, že případné dílčí usměrnění – upřesnění, může být uplatněno pouze v přítomnosti dotčených stran. Kontrolní prohlídky lze považovat za jeden ze základních mechanismů účinného dohledu všech složek státní památkové péče ve smyslu platné legislativy.

Ad 2. Podmínka je stanovena s cílem dosažení adekvátní kvality oprav a dobrého estetického výsledku. Použití sádky na zapravení poškozené omítky je v památkových objektech z technologického hlediska nevhodné.

Přínosem plánovaných prací bude odstranění stávajícího nadzemního elektrického vedení a příslušejícího zařízení z fasády kostela.

Doporučujeme zvážit přesun přípojkové skříně tak, aby se vizuálně neprojevovala před hlavním vstupem do kostela. Kostel je výraznou dominantou prostoru malebné vesnické zástavby, kde je signifikantní pohled z jižní až jihozápadní strany na fasádu kostela s věží a přistavěnou sakristií. Prostranství kolem kostela je volné, opatřené kamenným křížem u vstupu do kostela a nízkým, poměrně subtilním plotem.

Připojková skříň umístěná u plotu kostela bude negativně ovlivňovat pohled na kostel a jeho areál přímo před vstupem.

Upozorňujeme, že stavba je situována na území s archeologickými nálezy ve smyslu § 22 památkového zákona. Povinností investora je oznámit již v době záměru stavební činnost Archeologickému ústavu AV ČR Brno, v. v. i., Čechyňská 19, 602 00 Brno a umožnit jemu nebo jiné oprávněné organizaci provedení záchranného archeologického výzkumu. Upozorňujeme na povinnost ohlásit archeologické nálezy (v souladu s ustanovením § 23 odst. 2 a 5 památkového zákona) archeologickému ústavu nebo nejblížšímu muzeu a příslušnému stavebnímu úřadu.

Vzhledem k charakteru stavby a plánovaným zásahům do historických konstrukčních vrstev (zásypů, skladby podlah, atd.) upozorňujeme, že za archeologický nález je považována i vlastní situace skladby stavebních konstrukcí a souvisejících vrstev.

Při rozhodování ve věci Městský úřad Bučovice, stavební úřad, úsek památkové péče, vycházel ze všech dostupných podkladů a zjištění a řídil se platnými právními předpisy a nařízeními a následně vydal v souladu s ustanovením § 14 odst. 8 památkového zákona závazné stanovisko, kterým vyhovuje žadateli v jeho záměru obnovy památky. Stanovenými podmínkami je upřesněn postup při její realizaci a při zachování cílů památkové ochrany.

Veškeré změny a další doplňky oproti předloženému záměru je nutno předem odsouhlasit s orgány státní památkové péče ve smyslu zákona o státní památkové péči.

Z výše uvedených důvodů bylo proto rozhodnuto tak, jak je výše uvedeno.

Podle ustanovení § 29 odst. 2 písm. b) památkového zákona, a ustanovení § 136 odst. 1 a § 149 správního řádu, je toto závazné stanovisko úkonem učiněným dotčeným orgánem pro řízení vedené stavebním úřadem.

Poučení účastníků:

Proti tomuto závaznému stanovisku nelze v souladu s ustanovením § 149 odst. 1 správního řádu, podat samostatné odvolání, neboť tento úkon není samostatným rozhodnutím ve správním řízení. Odvolání je možné až proti rozhodnutí, které je podmíněné tímto závazným stanoviskem, přičemž pokud odvolání směřuje proti obsahu tohoto závazného stanoviska, vyžádá si podle § 149 odst. 7 správního řádu odvolací správní orgán jeho potvrzení nebo změnu od Krajského úřadu Jihomoravského kraje.

Ing. Šárka Mezerová v. r.
oprávněná úřední osoba

Za správnost vyhotovení: Ing. Šárka Mezerová



Vodovody a kanalizace Vyškov, a.s.
Brněnská 410/13, 682 01 Vyškov
Zapsaná v OR KS v Brně, odd. B, vl. 1170
IČO: 49454587, DIČ: CZ49454587

EG.D, a.s.

Lidická 1873/36
602 00 Brno

Váš dopis zn./ze dne:

Naše značka:
2024-01436/20242551/TÚ/so

Vyřizuje:
Karel Soldán
k.soldan@vakvyskov.cz

Vyškov dne:
10. 09. 2024

Věc: Vyjádření k PD (stupeň – územní rozhodnutí) na akci „Dobročkovice, stavební úpravy Mekiska“

Předložená projektová dokumentace pro územní rozhodnutí na akci „Dobročkovice, stavební úpravy Mekiska“ řeší předpokládanou realizaci nahrazení stávajícího nadzemního vedení distribuční sítě NN novým zemním kabelovým vedením NN včetně přepojení odběrných míst.

V rámci akce je předpokládáno provedení:

- odkopání stávajícího zemního kabelového vedení NN před RD čp. 116, jeho rozřezání a naspojování novým kabelem NN. Kabel NN bude dále veden v zemi do nového pilíře rozpojovací skříně NN SR532/NK.
- vyvedení nového kabelu NN ze stávající přípojkové skříně NN ve fasádě objektu čp. 116. Kabel NN bude dále veden v zemi do nové rozpojovací skříně NN SR532/NK.
- vyvedení nového kabelu NN z nové rozpojovací skříně NN SR532/NK. Kabel NN bude dále veden v zemi do nového pilíře rozpojovací skříně NN SR432/NK (u objektu čp. 70). V trase bude kabel NN smyčkovat přípojkové skříně NN umístěné ve fasádách objektů čp. 58, čp. 59, v pilíři před oplocením kostela, ve fasádě objektů čp. 57, čp. 56, v pilíři před parc.č. 126 (u RD čp. 130), v pilíři před RD čp. 55, ve fasádách objektů čp. 53, 52, 70.
- vyvedení nového kabelu NN z nové rozpojovací skříně NN SR532/NK. Kabel NN bude dále veden v zemi do nového rozpojovací skříně NN SR432/NK. V trase bude kabel NN smyčkovat přípojkové skříně NN umístěné ve fasádách objektů čp. 60, čp. 61, čp. 62, ve stávajícím pilíři před oplocením parc.č. 7/1, pilíři před objektem čp. 101, ve fasádě objektu čp. 65 a čp. 66.
- vyvedení nového kabelu NN z nové rozpojovací skříně NN SR532/NK. Kabel NN bude dále veden v zemi do nového rozpojovací skříně NN SR432/NK.
- výměny stávajícího podpěrného bodu č. 83 na venkovním vedení distribuční sítě NN za nový ve stejném místě.
- provedení kabelosvodu na vyměněném p.b.č. 83. Kabel NN bude dále veden do nové rozpojovací skříně NN SR432/NK.

S realizací stavby souhlasíme.

Ke stavbě sdělujeme následující:

1. Z hlediska dotčení vodních zdrojů a ochranných pásem vodních zdrojů (dále jen OPVZ) ve správě či provozování společnosti VaK Vyškov, a.s. je realizace stavby možná. Lokalita stavby není situována v blízkosti vodního zdroje a v OPVZ, které jsou k dnešnímu dni ve správě či provozování společnosti VaK Vyškov, a.s.
2. Z hlediska dotčení stávajících zařízení v majetku či provozování společnosti VaK Vyškov, a.s. a jejich ochranného pásma je realizace stavby možná.


Sdělujeme, že:

- a) vodovod pro veřejnou potřebu v obci Dobročkovice a vodovodní přívaděč procházející přes obec Dobročkovice v lokalitě stavby je k dnešnímu dni v provozování společnosti VaK Vyškov, a.s.

- b) kanalizace v obci Dobročkovice je v majetku Obce Dobročkovice. Kanalizace v obci Dobročkovice není v provozování společnosti VaK Vyškov, a.s.
 - c) vodovodní přípojky jsou v majetku majitelů jednotlivých připojených pozemků či objektů. Průběhy vodovodních přípojek nemá společnost VaK Vyškov, a.s. v evidenci.
 - d) budou prováděny výkopové a stavební práce a protlaky v blízkosti a nad vodovodem pro veřejnou potřebu, vodovodním přivaděčem a objekty na vodovodu pro veřejnou potřebu a vodovodním přivaděči v majetku a provozování společnosti VaK Vyškov, a.s.
 - e) budou prováděny výkopové a stavební práce v blízkosti a nad vodovodními přípojkami v soukromém majetku.
 - f) dojde k souběhu a křížení kabelů NN s vodovodem pro veřejnou potřebu a vodovodním přivaděčem v majetku a provozování společnosti VaK Vyškov, a.s.
 - g) dojde k souběhu a křížení kabelů NN s vodovodními přípojkami v soukromém majetku.
3. Umístěním nových rozpojovacích a přípojkových skříní NN v rozsahu dle předložené dokumentace nedojde k dotčení stávajícího vodovodu pro veřejnou potřebu, vodovodního přivaděče a ochranného pásma stávajícího vodovodu pro veřejnou potřebu a vodovodního přivaděče v majetku a provozování společnosti VaK Vyškov, a.s.
4. Trasa kabelů NN musí být vedena mimo uzávěry na vodovodních řadech a vodovodních přípojkách.
5. Při provádění výkopových a stavebních prací a protlaků v blízkosti a nad vodovodem pro veřejnou potřebu, vodovodním přivaděčem a objekty na těchto vodovodních řadech v majetku a provozování společnosti VaK Vyškov, a.s. a v blízkosti a nad vodovodními přípojkami v soukromém majetku **dbát** zvýšené opatrnosti, aby nedošlo k poškození či narušení potrubí a objektů těchto zařízení.
6. Při křížení nebo souběhu kabelů NN s vodovodem pro veřejnou potřebu, vodovodním přivaděčem a vodovodními přípojkami **dodržet ČSN 736005** Prostorové uspořádání vedení technického vybavení.
7. Investor, příp. dodavatel stavby **přizve** provozní středisko společnosti VaK Vyškov, a.s. (stř. 03 – ČOV Slavkov u Brna, p. Lifka, tel.: 544221809, email: lifka@vakvyskov.cz) **ke kontrole**:
- a) provádění protlaků v blízkosti a nad vodovodními řadů.
 - b) souběhu a křížení kabelů NN s vodovodními řadů a vodovodními přípojkami.
- Kontroly budou prováděny v otevřeném výkopu. O kontrolách budou pracovníkem provozního střediska společnosti VaK Vyškov, a.s. (stř. 03) provedeny zápisy do stavebního deníku.
8. Zákres inž. sítí v majetku či provozování společnosti VaK Vyškov, a.s. je v projektové dokumentaci pouze informativní. Z tohoto důvodu **je nutno min. 7 dní před** zahájením výkopových a stavebních prací objednat u společnosti VaK Vyškov, a.s.:
- a) vytýčení vodovodních řadů (stř. 03 – ČOV Slavkov u Brna, p. Lifka, tel.: 544221809, email: lifka@vakvyskov.cz)
- Polohu (průběh) vodovodních přípojek musí určit jejich majitelé, tj. vlastníci nemovitostí či pozemků v lokalitě stavby.
9. Toto vyjádření slouží pro účely územního rozhodnutí vydaného příslušným stavebním úřadem.

Platnost tohoto vyjádření je jeden rok od data vydání.

S pozdravem

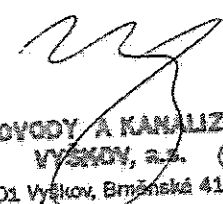
**VODOVODY A KANALIZACE
VYSKOV, a.s. 17**
682 01 Vyškov, Brněnská 410/13
Ing. Oldřich Novoměstský
vedoucí technického úseku



EG.D, a.s., Lidická 1873/36, Černá Pole, 602 00 Brno

ENERGY PROJECT, s.r.o.
Michal Zahradník
Vrahovická 4251/18
79601 Prostějov
CZ

Brno, 25.09.2024

Vyjádření k žádosti o souhlas se stavbou a činností v ochranném pásmu zařízení distribuční soustavy (elektrická síť) ve vlastnictví EG.D, a.s.

Toto vyjádření slouží pro potřeby řádného umístění, výstavby a užívání stavby a je vyjádřením pro řízení o povolení záměru.

Předložili jste nám žádost o vyjádření ke stavbě a činnosti v ochranném pásmu:

Podzemní vedení NN
Nadzemní vedení NN

Název stavby: Dobročkovice, stavební úpravy Mekiska

Místo stavby: KÚ Dobročkovice (627305), žadatelem vyznačené zájmové území

Souhlasíme s provedením výše uvedené akce v ochranném pásmu zařízení distribuční soustavy při splnění těchto podmínek:

1. V ochranných pásmech (dále jen OP) zařízení distribuční soustavy budou při realizaci stavby/činnosti dle uděleného souhlasu dodrženy podmínky dle § 46 odst. 8 zákona č. 458/2000 Sb., energetický zákon, v platném znění, kde se konstatuje, že v OP těchto zařízení je zakázáno pod písmeny:
 - c) provádět činnosti, které by mohly ohrozit spolehlivost a bezpečnost provozu těchto zařízení nebo ohrozit život, zdraví či majetek osob
 - d) provádět činnosti, které by znemožňovaly nebo podstatně znesnadňovaly přístup k těmto zařízením.
2. Zakreslení trasy nadzemního i podzemního vedení, vyskytujícího se v zájmovém území, do všech vyhotovení prováděcí dokumentace a jeho vyznačení dobře viditelným způsobem přímo v terénu. Jedná se zejména

EG.D, a.s.

Poskytování informací k
sítím
Plynářská 5
602 00 Brno
www.egd.cz

David Remeš
T +420-724743797
david.remes@egd.cz

Naše značka
D8610-27136635

Sídlo společnosti:
Lidická 1873/36
Černá Pole
602 00 Brno
Společnost je zapsána
v Obchodním rejstříku
vedeném Krajským soudem
v Brně, v oddílu B, vložce 8477
IČ: 280 85 400
DIČ: CZ28085400

o místa křížení či souběhu trasy vedení s trasou pohybu mechanizace, s trasou vedení výkopů a podobně tak, aby pracující na staveništi byli o hranicích ochranného pásma trvale informováni.

3. Objednání přesného vytyčení distribuční sítě (trasy kabelu) v terénu, a to nejméně 14 dnů před zahájením prací v blízkosti podzemního kabelového vedení. V případě, že nebude možné trasu kabelu bezpečně určit pomocí vytyčovacího zařízení, je investor zemních prací povinen pro jednoznačné stanovení jeho polohy provést na určených místech a v nezbytném rozsahu ruční odkrytí kabelu podle pokynů technika EG.D, a.s. (dále jen EGD). **Vytyčení kabelů VN, NN zajistí Miloš Drlík, tel.: 53514-3691, mail: milos.drlik@egd.cz.**
4. Provádění zemních prací v ochranném pásmu kabelového vedení výhradně klasickým ručním nářadím bez použití jakýchkoli mechanismů s nejvyšší opatrností, nebude-li provozovatelem zařízení stanoveno jinak.
5. Vhodné zabezpečení obnaženého kabelu (podložení, vyvěšení, ...), aby nedošlo k jeho poškození poruchou nebo nepovolanou osobou a označení výstražnými tabulkami bude provedeno podle pokynů technika EGD. Další podmínky pro zabezpečení našeho zařízení si vyhrazujeme při vytyčení nebo po jeho odkrytí.
6. Vyřešení způsobu provedení souběhů a křížení výše zmíněné akce s rozvodným zařízením musí odpovídat příslušným ČSN.
7. Přizvání technika EGD ke kontrole křížovek a souběhů před záhozem výkopu. O kontrole bude proveden zápis do montážního nebo stavebního deníku. Při nedodržení této podmínky budou poruchy, vzniklé na zařízení, odstraňovány na náklady investora stavby.
8. Po dokončení musí stavba z pohledu ochrany před provozními a poruchovými vlivy distribuční soustavy odpovídat příslušným normám, zejména PNE 33 3301, PNE 33 3302, PNE 34 1050, ČSN EN 50 341-1, PNE 33 0000-1, ČSN EN 50 522, ČSN EN 61 936-1, ČSN 73 6005.
9. Po dokončení stavby připomínáme, že v OP distribučního zařízení je dále zakázáno:
 - a) zřizovat bez souhlasu vlastníka těchto zařízení stavby či umisťovat konstrukce a jiná podobná zařízení, jakož i uskláňovat hořlavé a výbušné látky
 - b) provádět bez souhlasu jeho vlastníka zemní práce
 - c) u nadzemního vedení nechávat růst porosty nad výšku 3 m
 - d) u podzemního vedení vysazovat trvalé porosty a přejíždět vedení bez ochranných prvků mechanismy o celkové hmotnosti nad 6 t.
10. V projektové dokumentaci a při stavbě budou respektovány podmínky uvedené ve sdělení č. 26332845, k existenci zařízení distribuční soustavy ve vlastnictví a provozování EGD a k podmínkám činnosti v jeho blízkosti, s platností do 04.09.2026.
11. **Veškerá stavební činnost v OP distribučního a sdělovacího zařízení**

bude před jejím zahájením konzultována s příslušným správcem zařízení (kontakty na správce zařízení jsou uvedeny v závěru tohoto vyjádření), který stanoví bezpečnostní opatření pro práce v OP příslušného rozvodného zařízení dle platné ČSN EN 50 110-1.

12. Veškeré práce s mechanizací, jejichž části se za provozu mohou přiblížit k vodičům v OP nadzemního vedení 22 kV a výkopové práce v OP podzemního vedení 22 kV, je nutno provádět za beznapěťového stavu vedení a vypnutí objednejte nejméně 25 kalendářních dnů předem. Práce s mechanizací v OP vedení 110 kV je nutno provádět za beznapěťového stavu vedení a vypnutí objednejte nejpozději do 10. dne předchozího měsíce.
13. Dovolujeme si také upozornit, že investor stavby hradí náklady na dodatečné úpravy stávajícího zařízení distribuční soustavy, které jsou vyvolané stavbou. Jedná se např. o ochranu podzemního vedení přiložením dodatečné chráničky v místě vjezdů apod.

Kontakty provozovatelů zařízení:

Provozovatel VN, NN:

Tomáš Hanák, tel.: 54514-5016, mail: tomas.hanak@egd.cz

V případě nedodržení podmínek, stanovených v tomto vyjádření, nedodržení vzdáleností a dalších ustanovení souvisejících norem a právních předpisů, v platném znění, nesouhlasíme po ukončení stavby s její kolaudací; v krajním případě může takové nedodržení vést až k nařízení odstranění stavby

S přátelským pozdravem

EG.D, a.s.



eg-d

EG.D, a.s.

Lidická 1873/36, Černá Pole, 602 00 Brno

001

Korespondenční adresa:

Správa a údržba silnic JMK,
oblast Střed
Ořechovská 541/35
Horní Heršpice
619 00 Brno

ENERGY PROJEKT, s. r. o.
Vrahovická 18
796 01 Prostějov

Váš dopis ze dne
12.8.2024

Vaše značka

Naše značka
SUSJ 20846/2024

Vyřizuje/linka
Dokulilová/737 237 043
iveta.dokulilova@susjmk.cz

Ve Vyškově, dne
14. 8. 2024

Stanovisko k PD pro územní rozhodnutí a provádění stavby „Dobročkovice, stavební úpravy Mekiska“, dotýkající se silnice III/0509 v obci Dobročkovice

Správa a údržba silnic Jihomoravského kraje, příspěvková organizace kraje (dále jen SÚS JMK), obdržela dne 12. 8. 2024 žádost o stanovisko k PD výše uvedené stavby. SÚS JMK je na základě Zřizovací listiny příspěvkové organizace Jihomoravského kraje (č. j.: 427/09/Z 8 ze dne 17. 9. 2009), mimo jiné, oprávněna hospodařit se svěřeným majetkem, zřizovatele zastupovat a jednat jeho jménem v řízeních správních.

Podle předložené PD se stavba dotýká našich zájmů v místě křížení kabelu NN se silnicí III/0509 Dobročkovice - spojovací, které bude provedeno čtyřmi protlaky v km 2,044, 2,069, 2,094 a v km 2,137 na pozemku p. č. 2319/1 k. ú. Dobročkovice, který je ve vlastnictví Jihomoravského kraje.

S vydáním povolení výše uvedené stavby souhlasíme za těchto podmínek:

1. Křížení kabelu NN se silnicí III/0509 bude řešeno protlaky pod konstrukcí vozovky kolmo k ose vozovky ve výše uvedených místech.
2. Montážní jámy budou umístěny mimo těleso a pozemek silnice.
3. Podzemní vedení musí být v celém úseku pod silničním pozemkem uloženo v odolné chrániče s krytím nejméně 150 cm.
4. Povinností zhotovitele je uhradit případné škody, které vzniknou v důsledku jeho činnosti uživatelům silnice. Jakékoliv poškození tělesa silnice vč. dopravního značení, silničních vpustí a silničních příkopů v důsledku provádění výše uvedené stavby je povinen opravit zhotovitel na svůj náklad, a to bez odkladného účinku.
5. O vydání povolení stavby je nutné požádat stavební úřad Městského úřadu ve Slavkově.

Trasy kabelu vedené podél silnice III/0509 musí být umístěny mimo těleso těchto silnice a mimo pozemky Jihomoravského kraje.

Vzhledem k tomu, že dojde k trvalému uložení inženýrských sítí do pozemku ve vlastnictví Jihomoravského kraje, je třeba k této IS zřídit věcné břemeno na základě uzavřené smlouvy o budoucí smlouvě o zřízení věcného břemene prostřednictvím SÚS JMK, (formulář žádosti v příloze, ke stažení

na stránkách www.susjmk.cz). Smlouva o budoucí smlouvě o zřízení věcného břemene bude uzavřena před podáním žádosti o vydání územního rozhodnutí/souhlasu.

O zahájení stavebních prací bude nejméně 3 dny předem informován silniční inspektor p. Iveta Dokulilová (kontakt: tel . 737 237 043; e-mail: iveta.dokulilova@susjmk.cz).

Dotčený úsek silnice a příslušné pozemky budou před zahájením stavby a po jejím dokončení protokolárně předány. Předávací protokol sepíše zástupce SÚS JMK, s investorem stavby, příp. se zástupcem prováděcí firmy. SÚS JMK je oprávněna požadovat kdykoli přístup k předanému úseku silnice za účelem kontroly prováděných prací na stavbě. Do protokolu o předání úseku silnice po ukončení zvláštního užívání se uvede záruční doba a datum jejího ukončení, kdy zhotovitel zodpovídá za opravy veškerých vad, které popřípadě vzniknou po ukončení stavby (požadujeme min. 36 měsíců od dokončení stavby

Za předpokladu dodržení stanovených podmínek nemáme námítky k vydání územního rozhodnutí a souhlasíme s realizací stavby.

Po dokončení stavby požadujeme dodat jedno paré projektové dokumentace skutečného provedení stavby (DSPS), pro uložení do spisovny SÚS JMK.

Toto vyjádření platí jeden rok ode dne vystavení, bude součástí dokumentace stavby a zhotovitel stavby bude s jeho obsahem prokazatelně seznámen.

S pozdravem

Ing. Vojtěch Vybíral
vedoucí oblasti Střed
Správa a údržba silnic Jihomoravského kraje,
příspěvkové organizace kraje