



Městský úřad Bučovice
odbor územního plánování, rozvoje investic
k rukám Ing. Kateřině Trtílkové
Jiráskova 502
685 01 Bučovice
Jihomoravský kraj

Věc: Žádost o souhlasné stanovisko s vedením objízdné trasy v rámci plánovaných oprav na silnici I/50 v úseku Bučovice - Nesovice

V zastoupení společnosti Inženýrské stavby Brno, spol. s.r.o., Hudcova 588/70b, 621 00 Brno, IČO: 416 01 645 si Vás společnost ZLINMARK DZ s.r.o., Hviezdoslavova 1191/55a, 627 00 Brno, IČO: 04262701, tímto dovoluje požádat o souhlasné stanovisko s vedením objízdné trasy v rámci akce:

„I/50 Bučovice - Nesovice“

Termín realizace: Dle Rozhodnutí o povolení částečné uzavírky silnice I/50
Předpoklad: 16. 5. 2022 – 12. 6. 2022

Popis objízdné trasy:

Pro vozidla **nad 3,5 tuny není** stanovena objízdná trasa. Provoz těchto vozidel zůstane zachován na silnici I/50, kde bude provoz zastavován oprávněnými osobami a v nočních hodinách řízen SSZ.

Objízdná trasa pro vozidla do 3,5 tuny (mimo IZS, vozidla stavby a dopravní obsluhy):

Objízdná trasa je vedena sjetím ze silnice I/50 na silnici II/431 až do obce Bohdalice – Pavlovice, a dále po silnici II/429 až do obce Nesovice. Objízdná trasa je navržena obousměrně.

Zodpovědná osoba za stavbu:

Ing. Robert Billik
Tel.: +420 737 257 551
email.: billik@isbrno.cz

Zodpovědná osoba za dopravní značení:

Ing. Antonín Musil, projektant
Tel.: +420 725 914 164
E-mail: musil@zlinmark.cz
ZLINMARK DZ s.r.o.
Hviezdoslavova 1191/55a, 627 00, Brno

Přílohy:



Situace dopravního značení

Ve Brně dne 13. 4. 2022

Ing. Antonín Musil
ZLINMARK DZ s.r.o.
Tel.: +420 725 914 164
E-mail: musil@zlinmark.cz



ZLINMARK DZ s.r.o.
Hviezdoslavova 1191/55a
627 00 Brno
IČ: 042 62 701
www.zlinmark.cz

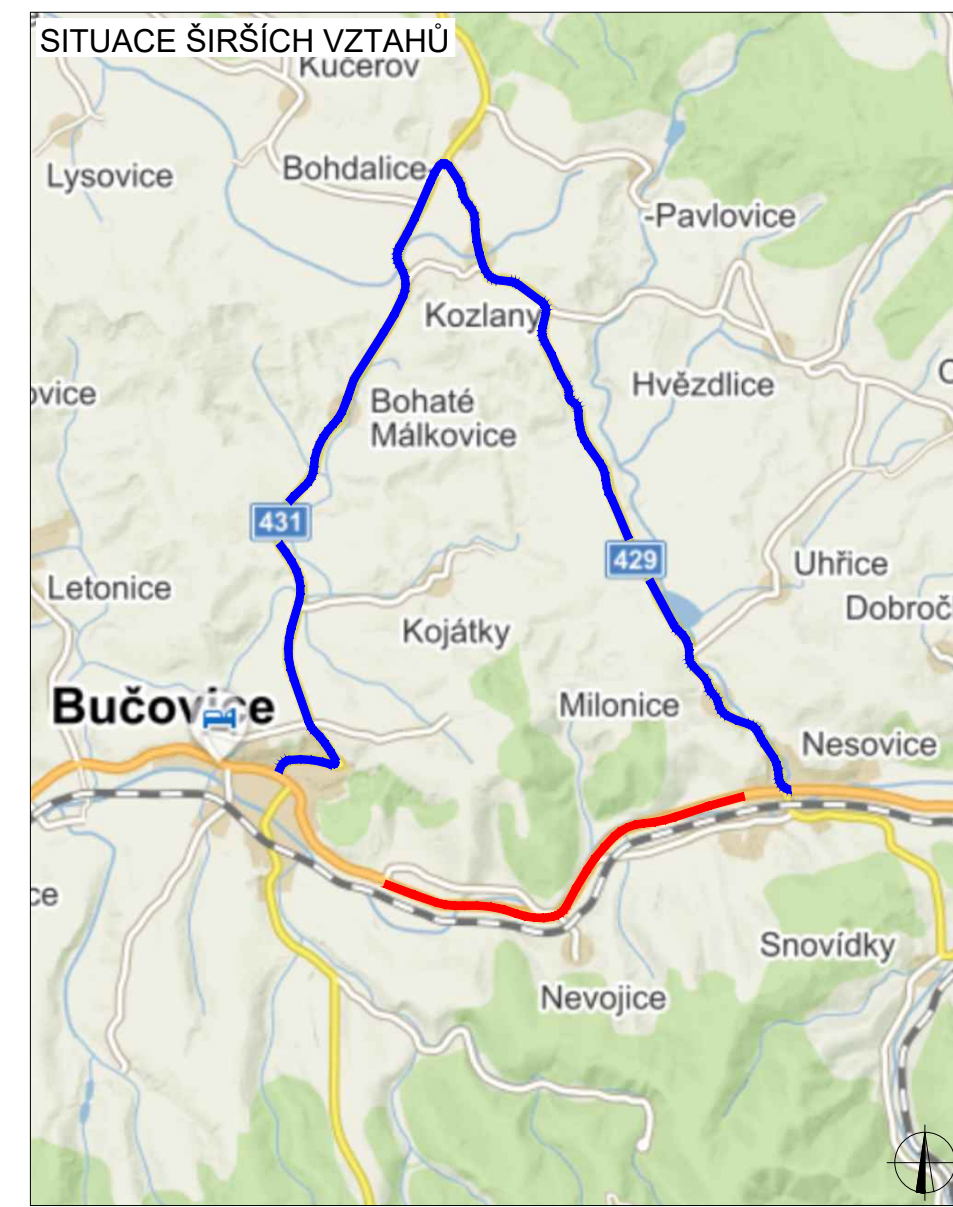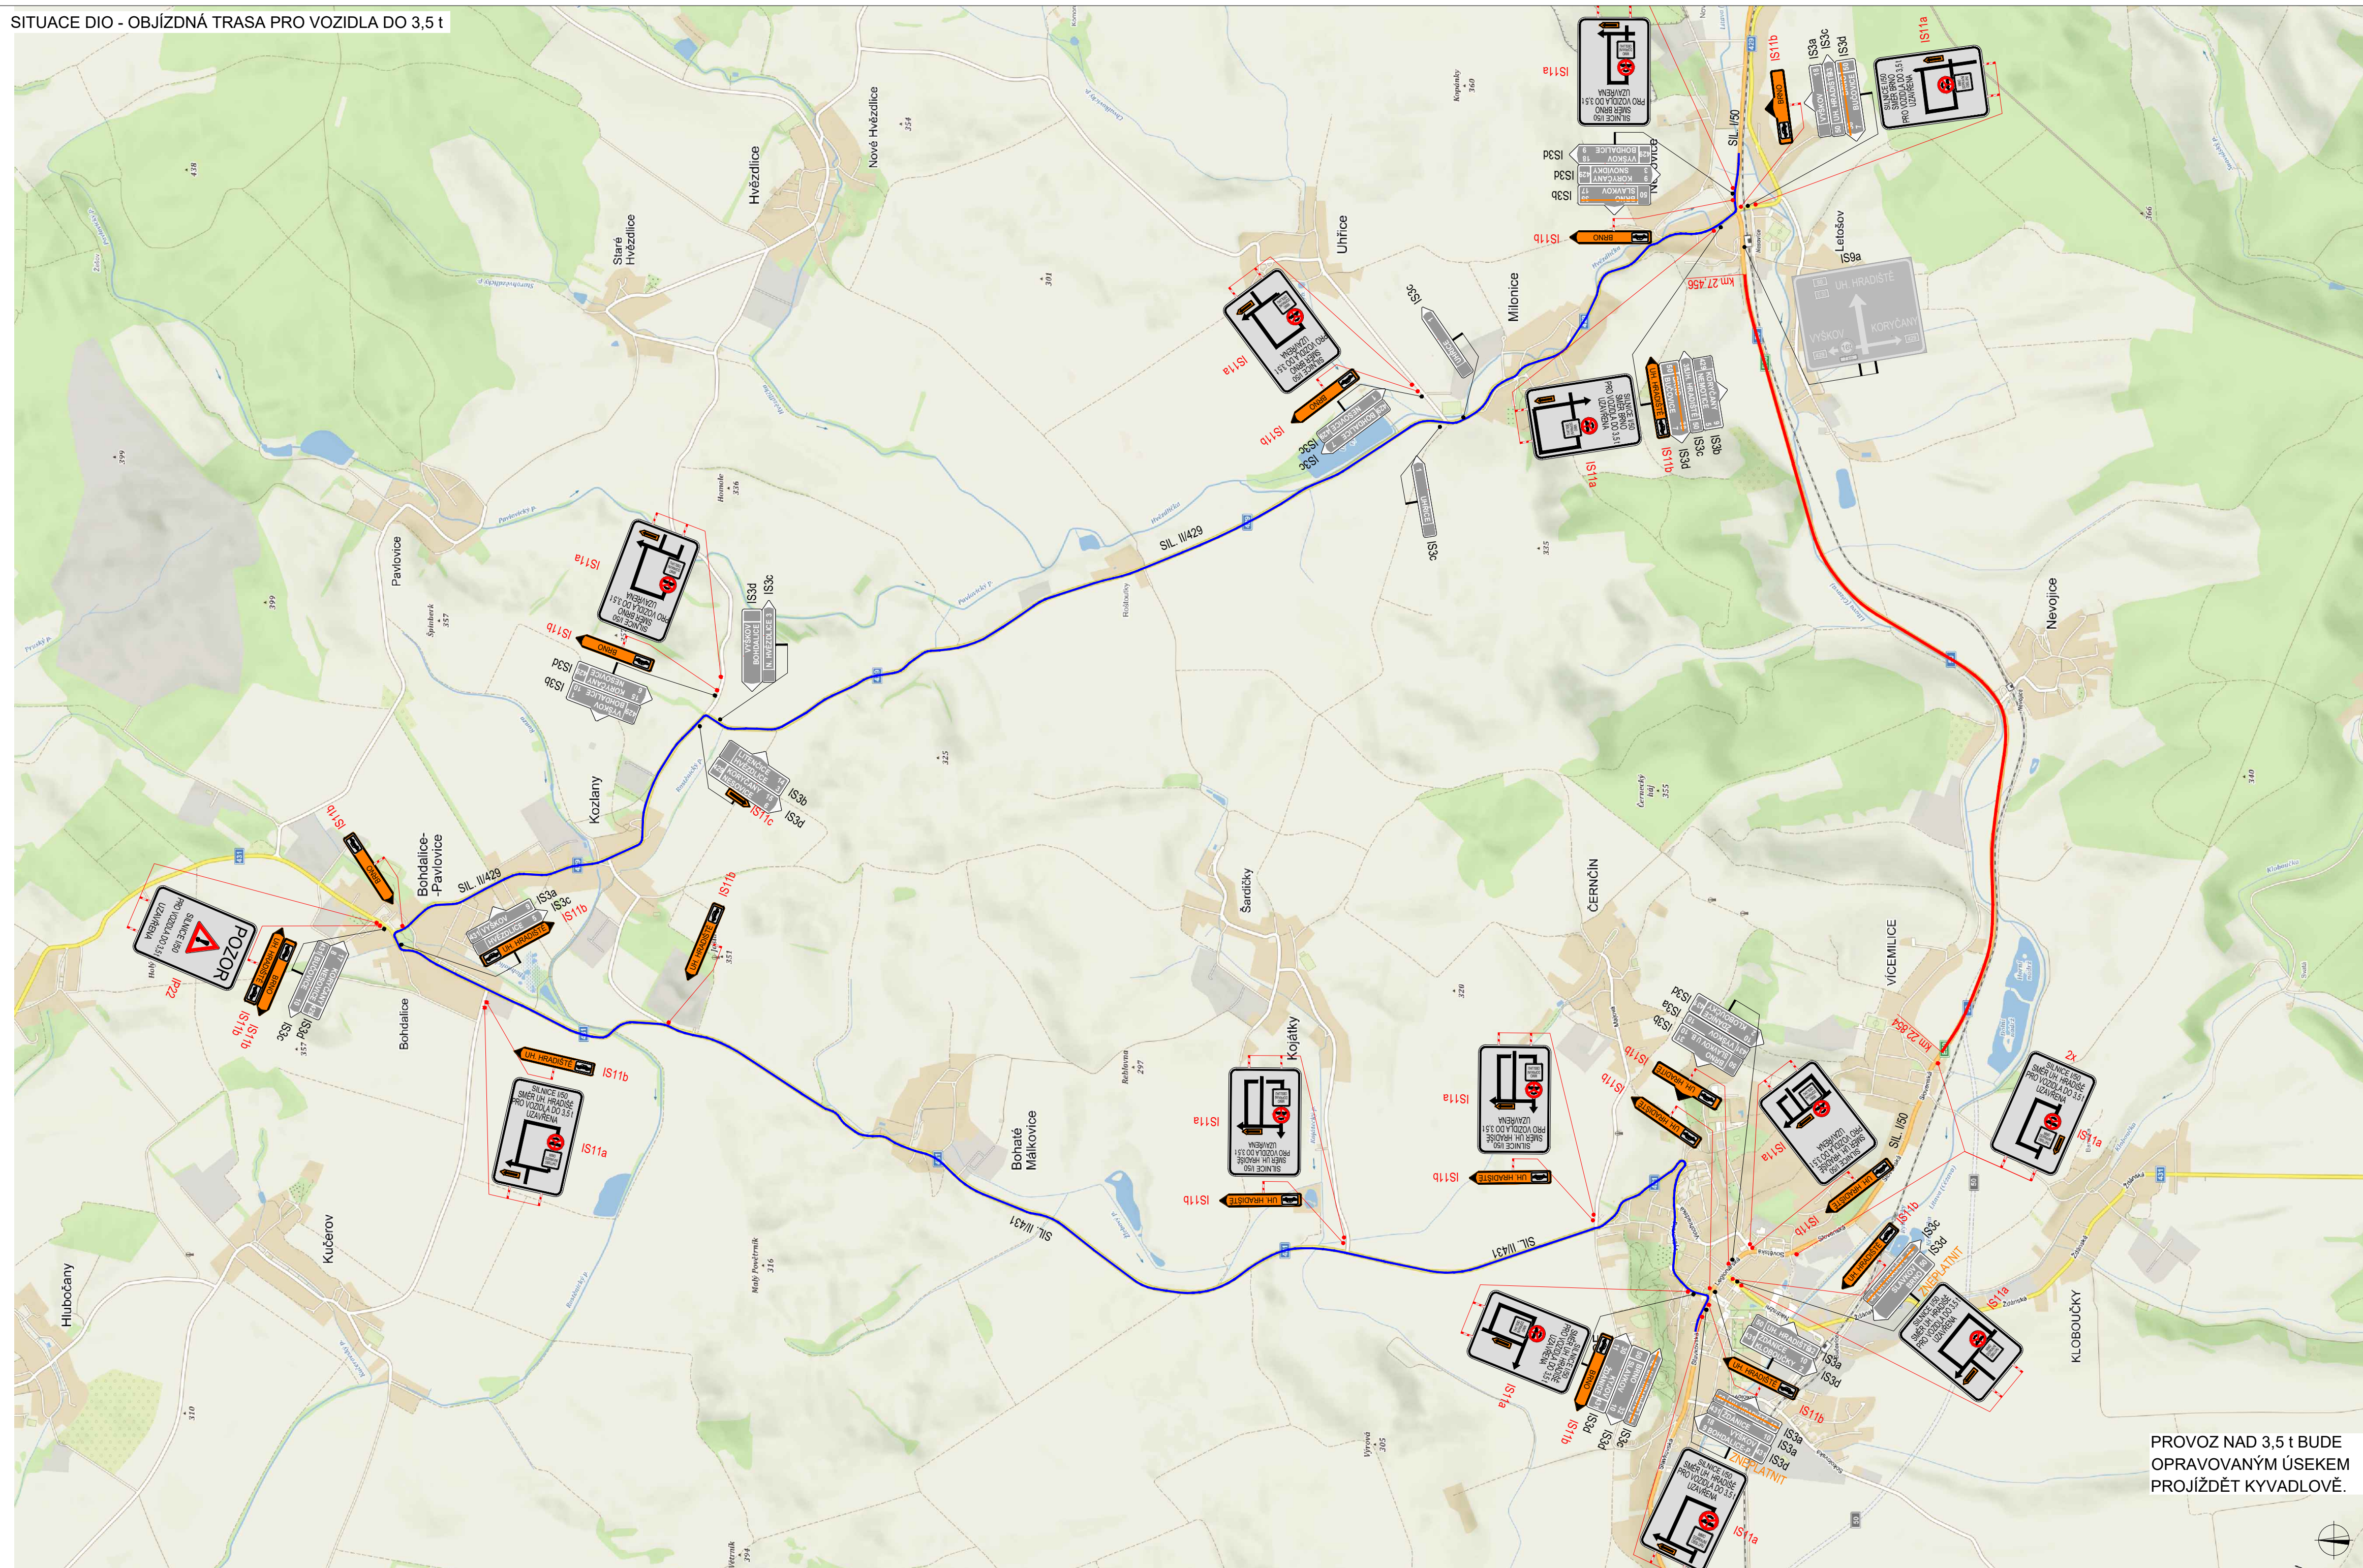

PLATNOST DOKUMENTACE	
POLICIE ČESKÉ REPUBLIKY	
V	dne
V	dne
V	dne
V	dne

LEGENDA	
	TRVALÉ SVISLÉ DOPRAVNÍ ZNAČENÍ
	DOČASNĚ ZNEPLATNĚNÉ TRVALÉ DOPRAVNÍ ZNAČENÍ
	NAVŘZENÉ PŘECHODNÉ DOPRAVNÍ ZNAČENÍ
	OPRAVOVANÝ ÚSEK
	OBJÍZDNÁ TRASA PRO VOZIDLA DO 3,5 t

Použité dopravní značení bude v základní velikosti a v reflexním provedení TP.1. K návrhu dopravního značení bylo využito: TP 65 Zásady pro dopravní značení na pozemních komunikacích, TP 66 Zásady pro označování pracovních míst na pozemních komunikacích.

VYPRACOVAL:	Roman Stehlik	
KONTROLOVAL:	Bc. Lukáš Vonderka, MBA	
NAZEV STAVBY:	I/50 BUČOVICE - NESOVICE	
ČÍSLO ZAKÁZKY:	A4 x 4	
FORMÁT:	RDS	
ÚČEL:	0	
ČÍSLO PŘÍLOHY:	04/2022	
DATUM:	04/2022	
OBSAH:	DOPRAVNĚ - INŽENÝRSKÁ OPATŘENÍ OBJÍZDNÁ TRASA PRO VOZIDLA DO 3,5 t	

ZLINMARK
DOPRAVNÍ ZNAČENÍ
ZLINMARK DZ s.r.o.
Hvězdoslavova 1191/55a
627 00 Brno
Mob.: +42025994691
Mail: zlinmark@zlinmark.cz
www.zlinmark.cz